| TABLA DE LOTIZACIÓN | |
|---|---|
| Nombre | Área |
| L001 | 200 m² |
| L002 | 200 m² |
| L003 | 200 m² |
| L004 | 200 m² |
| L005 | 200 m² |
| L006 | 200 m² |
| L007 | 200 m² |
| L008 | 200 m² |
| L009 | 200 m² |
| L010 | 200 m² |
| L011 | 200 m² |
| L012 | 200 m² |
| L013 | 200 m² |
| L014 | 200 m² |
| L015 | 200 m² |
| L016 | 200 m² |
| L017 | 200 m² |
| L018 | 200 m² |
| L019 | 200 m² |
| L020 | 200 m² |
| L021 | 200 m² |
| L022 | 200 m² |
| L023 | 200 m² |
| L024 | 200 m² |
| L025 | 200 m² |
| L026 | 200 m² |
| L027 | 200 m² |
| L028 | 200 m² |
| L029 | 200 m² |
| L030 | 200 m² |
| L031 | 200 m² |
| L032 | 200 m² |
| L033 | 200 m² |
| L034 | 200 m² |
| L035 | 200 m² |
| L036 | 200 m² |
| L037 | 200 m² |
| L038 | 200 m² |
| L039 | 200 m² |
| L040 | 200 m² |
| L041 | 200 m² |
| L042 | 200 m² |
| L043 | 200 m² |
| L044 | 200 m² |
| L045 | 200 m² |
| L046 | 200 m² |
| L047 | 200 m² |
| L048 | 200 m² |
| L049 | 200 m² |
| L050 | 200 m² |

| TABLA DE LOTIZACIÓN | |
|---|---|
| Nombre | Área |
| L051 | 200 m² |
| L052 | 200 m² |
| L053 | 200 m² |
| L054 | 200 m² |
| L055 | 200 m² |
| L056 | 200 m² |
| L057 | 200 m² |
| L058 | 200 m² |
| L059 | 200 m² |
| L060 | 200 m² |
| L061 | 200 m² |
| L062 | 200 m² |
| L063 | 200 m² |
| L064 | 200 m² |
| L065 | 200 m² |
| L066 | 200 m² |
| L067 | 200 m² |
| L068 | 200 m² |
| L069 | 200 m² |
| L070 | 200 m² |
| L071 | 200 m² |
| L072 | 200 m² |
| L073 | 200 m² |
| L074 | 200 m² |
| L075 | 200 m² |
| L076 | 200 m² |
| L077 | 200 m² |
| L078 | 200 m² |
| L079 | 200 m² |
| L080 | 200 m² |
| L081 | 200 m² |
| L082 | 200 m² |
| L083 | 200 m² |
| L084 | 200 m² |
| L085 | 200 m² |
| L086 | 200 m² |
| L087 | 200 m² |
| L088 | 200 m² |
| L089 | 200 m² |
| L090 | 200 m² |
| L091 | 200 m² |
| L092 | 200 m² |
| L093 | 200 m² |
| L094 | 200 m² |
| L095 | 200 m² |
| L096 | 200 m² |
| L097 | 200 m² |
| L098 | 200 m² |
| L099 | 200 m² |
| L100 | 200 m² |

| TABLA DE LOTIZACIÓN | |
|---|---|
| Nombre | Área |
| L101 | 200 m² |
| L102 | 200 m² |
| L103 | 200 m² |
| L104 | 200 m² |
| L105 | 200 m² |
| L106 | 200 m² |
| L107 | 200 m² |
| L108 | 200 m² |
| L109 | 200 m² |
| L110 | 200 m² |
| L111 | 200 m² |
| L112 | 200 m² |
| L113 | 200 m² |
| L114 | 200 m² |
| L115 | 200 m² |
| L116 | 200 m² |
| L117 | 200 m² |
| L118 | 200 m² |
| L119 | 200 m² |
| L120 | 200 m² |
| L121 | 200 m² |
| L122 | 200 m² |
| L123 | 200 m² |
| L124 | 200 m² |
| L125 | 200 m² |
| L126 | 200 m² |
| L127 | 200 m² |
| L128 | 200 m² |
| L129 | 200 m² |
| L130 | 200 m² |
| L131 | 200 m² |
| L132 | 200 m² |
| L133 | 200 m² |
| L134 | 200 m² |
| L135 | 200 m² |
| L136 | 200 m² |
| L137 | 200 m² |
| L138 | 200 m² |
| L139 | 200 m² |
| L140 | 200 m² |
| L141 | 200 m² |
| L142 | 200 m² |
| L143 | 200 m² |
| L144 | 200 m² |
| L145 | 200 m² |
| L146 | 200 m² |
| L147 | 200 m² |
| L148 | 200 m² |
| L149 | 200 m² |
| L150 | 200 m² |

| TABLA DE LOTIZACIÓN | |
|---|---|
| Nombre | Área |
| L151 | 200 m² |
| L152 | 200 m² |
| L153 | 200 m² |
| L154 | 200 m² |
| L155 | 200 m² |
| L156 | 200 m² |
| L157 | 200 m² |
| L158 | 200 m² |
| L159 | 200 m² |
| L160 | 200 m² |
| L161 | 200 m² |
| L162 | 200 m² |
| L163 | 200 m² |
| L164 | 200 m² |
| L165 | 200 m² |
| L166 | 200 m² |
| L167 | 200 m² |
| L168 | 200 m² |
| L169 | 200 m² |
| L170 | 200 m² |
| L171 | 200 m² |
| L172 | 200 m² |
| L173 | 200 m² |
| L174 | 200 m² |
| L175 | 200 m² |
| L176 | 200 m² |
| L177 | 200 m² |
| L178 | 200 m² |
| L179 | 200 m² |
| L180 | 200 m² |
| L181 | 200 m² |
| L182 | 200 m² |
| L183 | 200 m² |
| L184 | 200 m² |
| L185 | 200 m² |
| L186 | 200 m² |
| L187 | 200 m² |
| L188 | 200 m² |
| L189 | 200 m² |
| L190 | 200 m² |
| L191 | 200 m² |
| L192 | 200 m² |
| L193 | 200 m² |
| L194 | 200 m² |
| L195 | 200 m² |
| L196 | 200 m² |
| L197 | 200 m² |
| L198 | 200 m² |
| L199 | 200 m² |
| L200 | 200 m² |

Estacionamientos

Privado: 400 estacionamiento
Visita: 108 estacionamientos

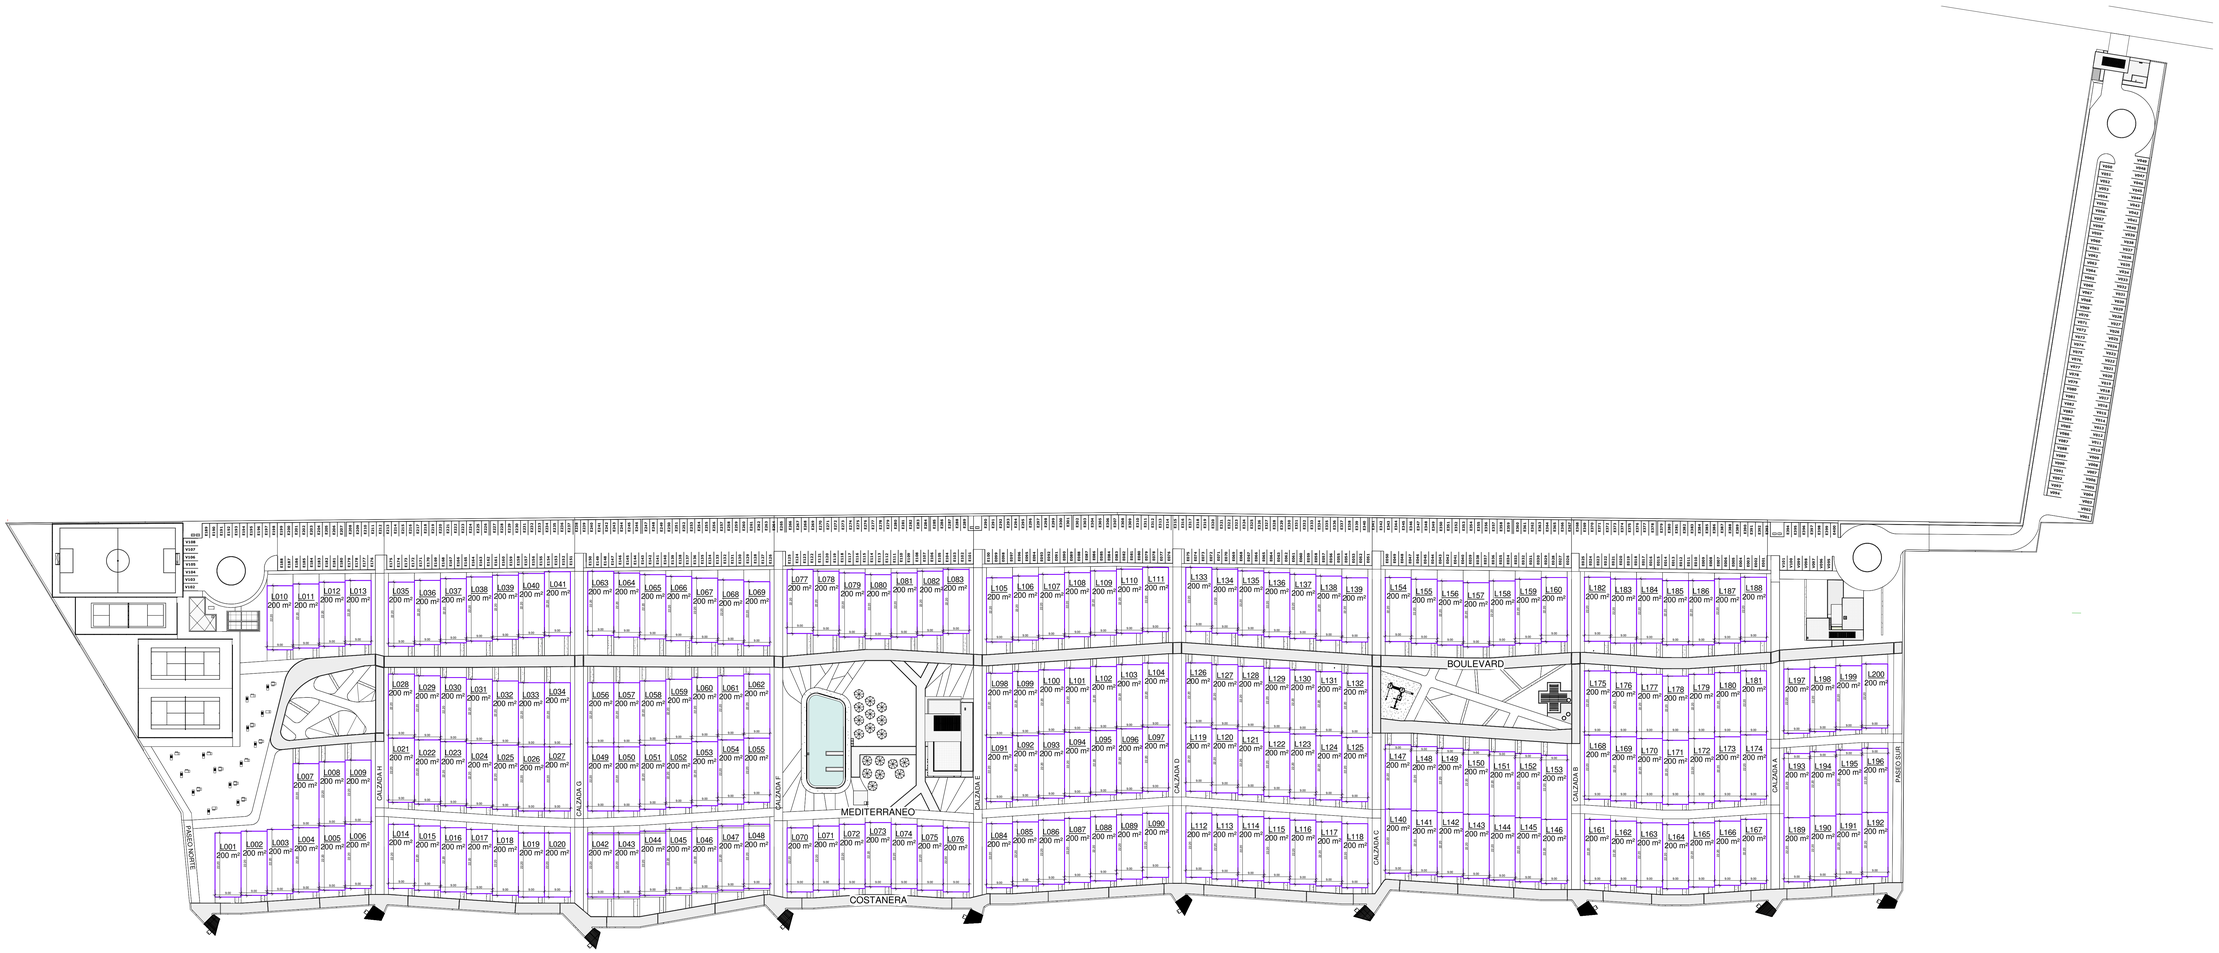


1 PLANO DE LOTIZACIÓN
MP-M01 1 : 750

LEYENDA

N

PROYECTISTA

OPERADOR

PROYECTO:

**CLUB DE PLAYA MESOA MASTER PLAN**

**PROPIETARIO:**
GRV

**PROYECTISTA:**
DUCLOS - WU ARQUITECTOS

**CAP / CIP:**
7696

**DISEÑO:**
Gonzalo García

**DIBUJO:**
A.C.G

**REVISIONES:**

| NÚM | FECHA | CONCEPTO |
|---|---|---|
| | | |
| | | |
| | | |
| | | |
| | | |
| | | |

PLANO:

**GRV-MSA-MP-0-PLANO DE LOTIZACIÓN**

FECHA: 05/04/2022
ESCALA: INDICADA

**MP-M01**