


TIZIANO 335

PLANO: **DPTO 402 2° - AZOTEA**
 FECHA: **OCTUBRE 2025** ESCALA: **1/100**

A-10

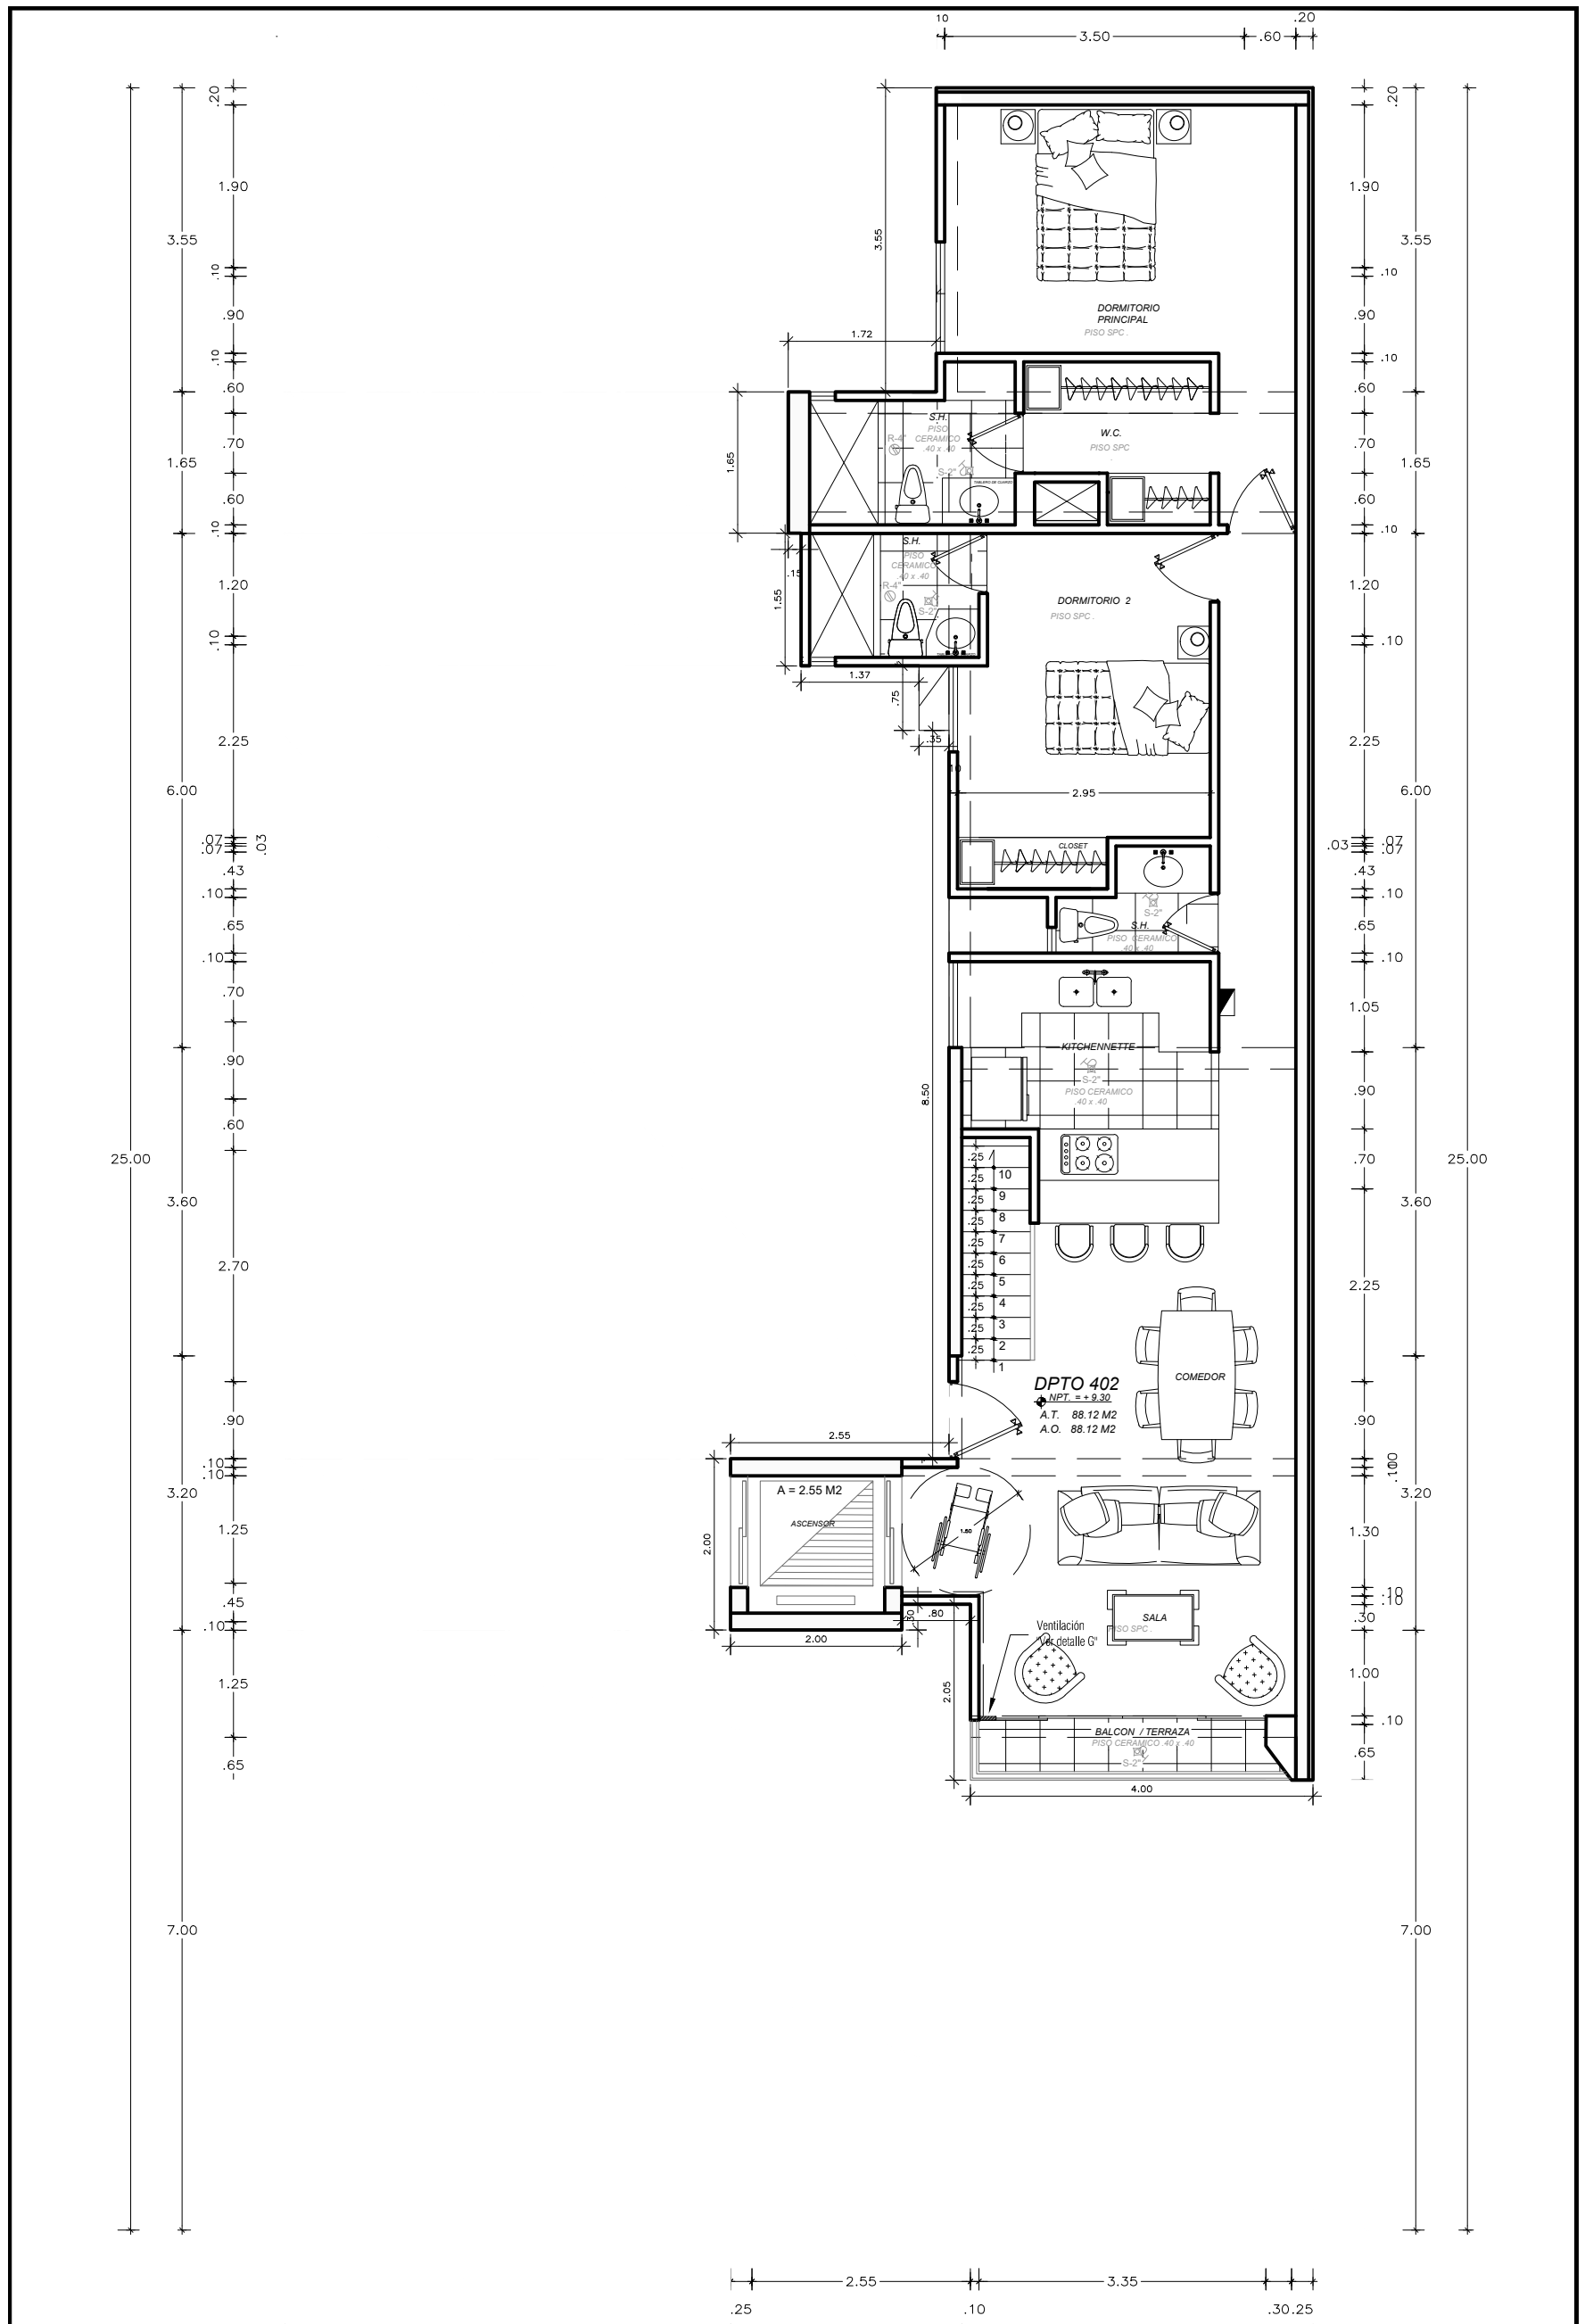


TIZIANO 335

PLANO: DPTO 402 1° - CUARTO PISO

FECHA: OCTUBRE 2025 ESCALA: 1/100

A-8

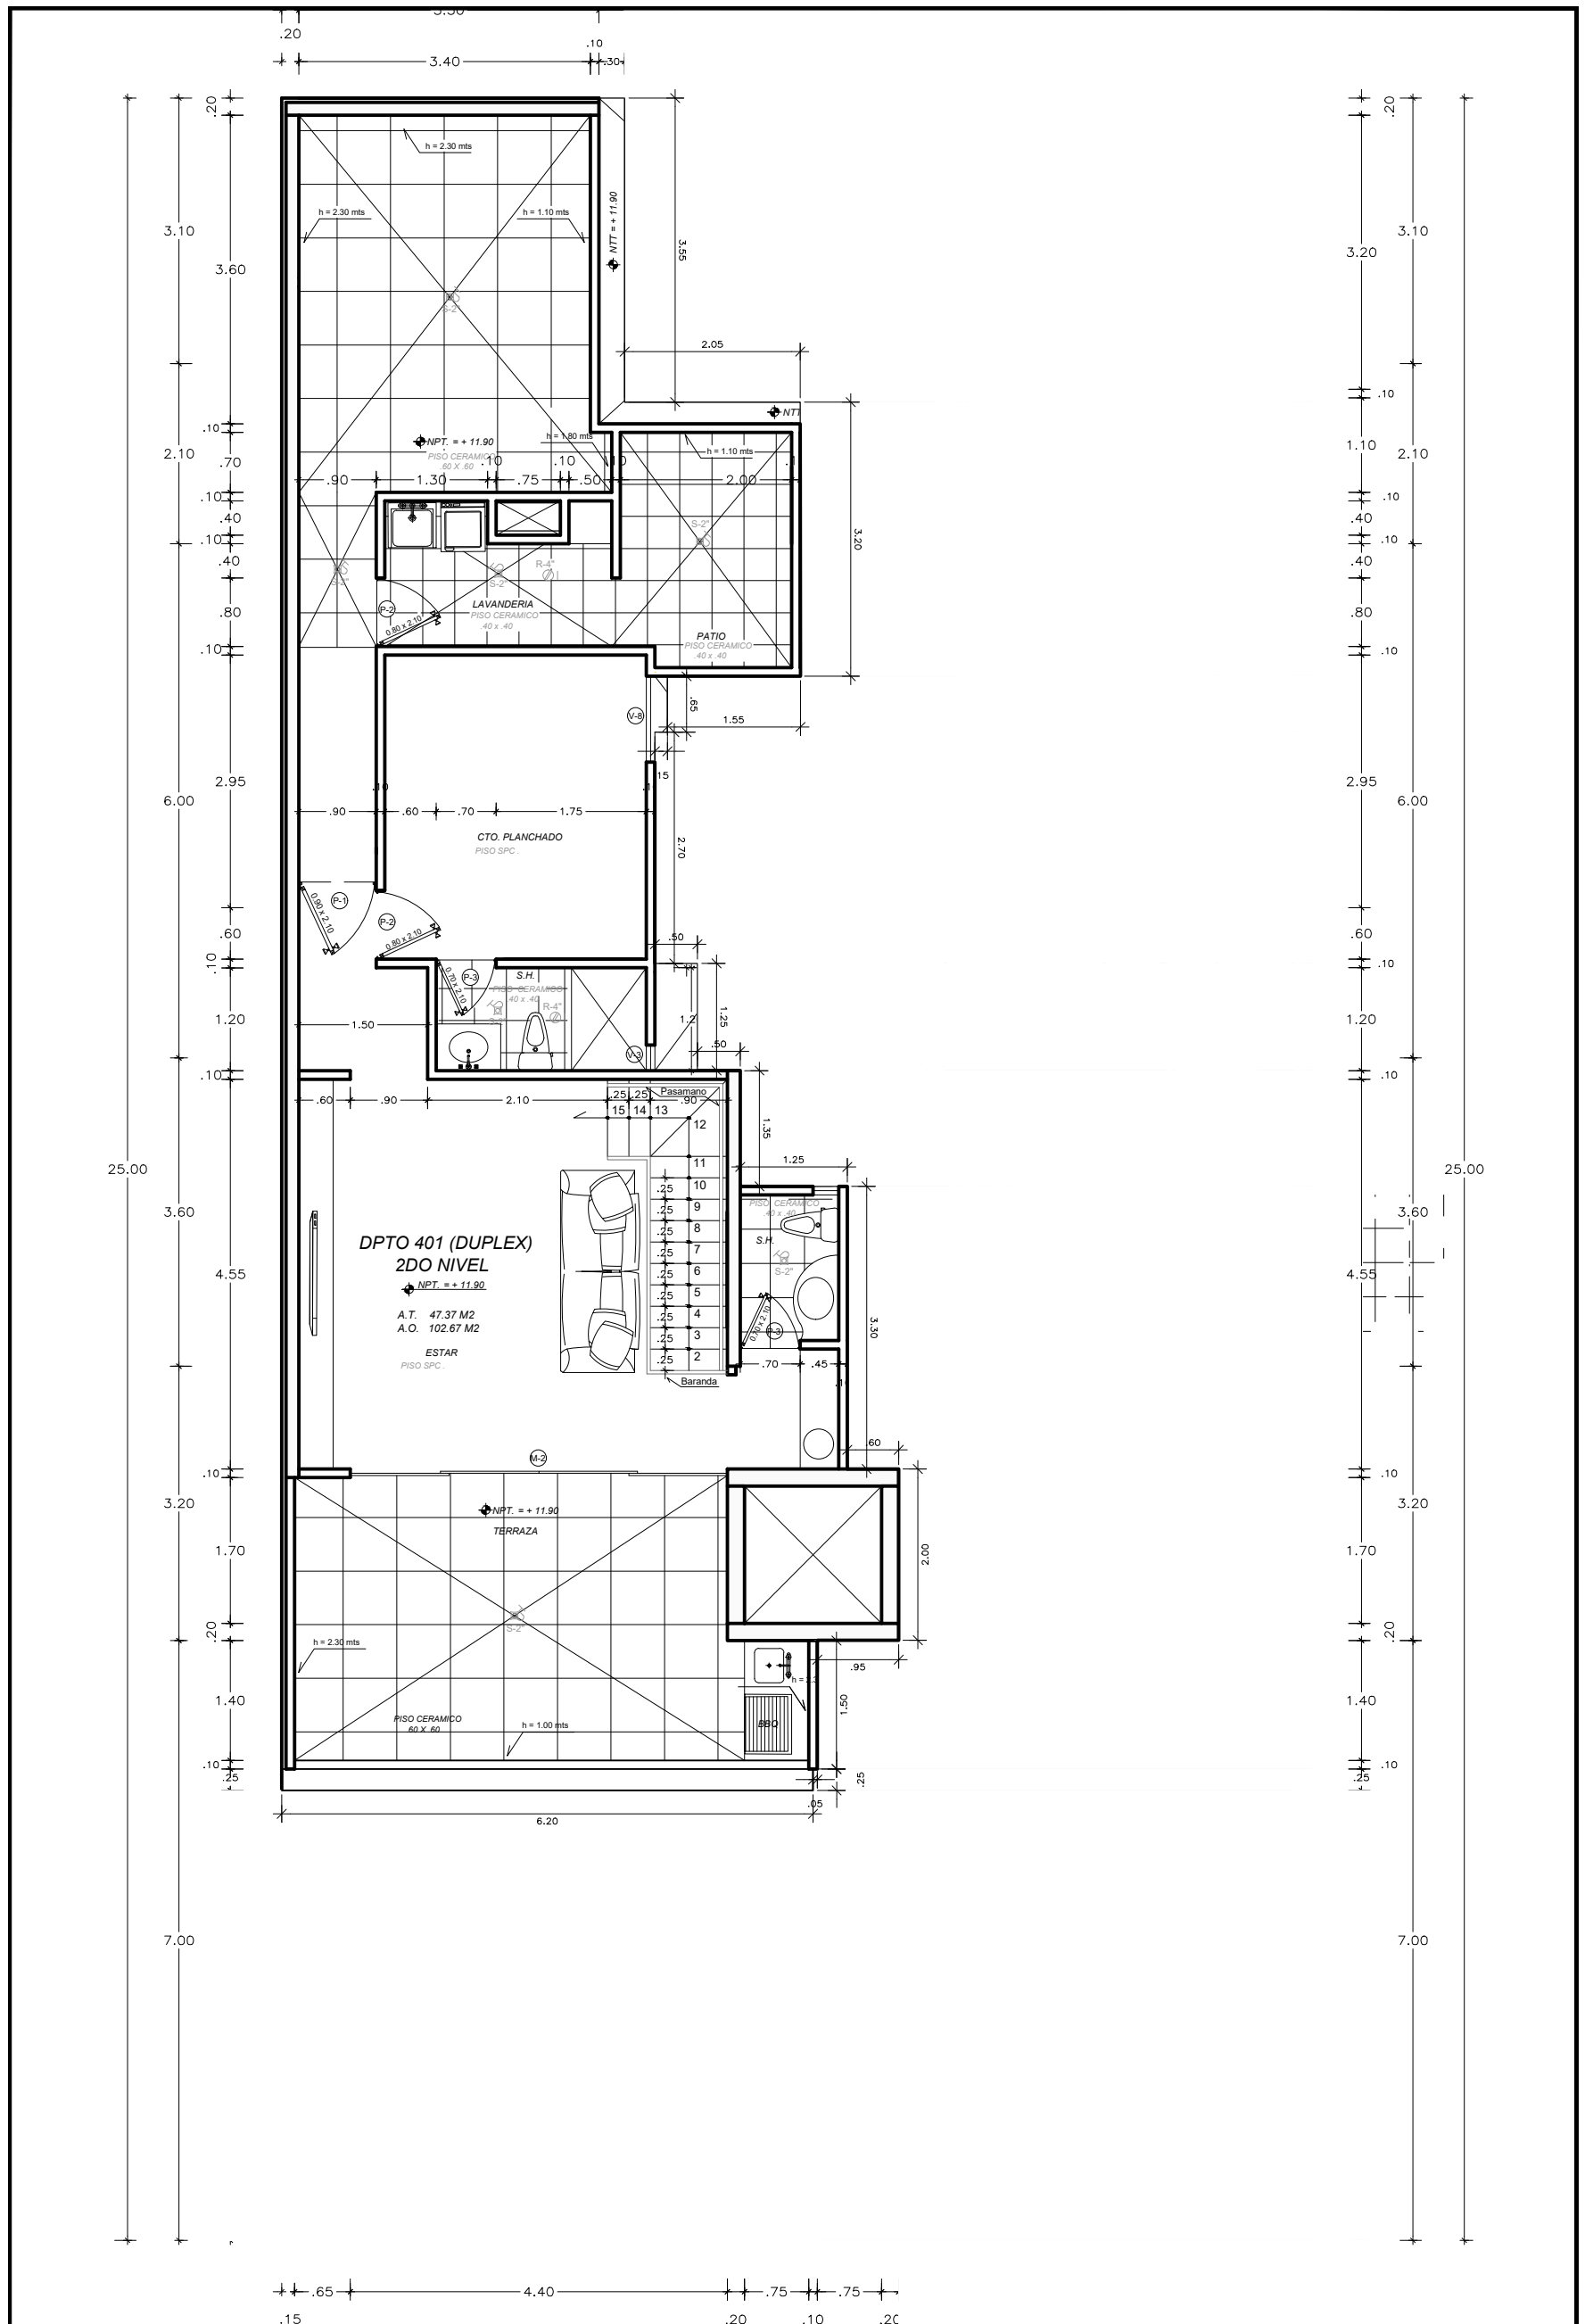


TIZIANO 335

PLANO: **DPTO 401 2° - AZOTEA**

FECHA: OCTUBRE 2025 ESCALA: 1/100

A-9

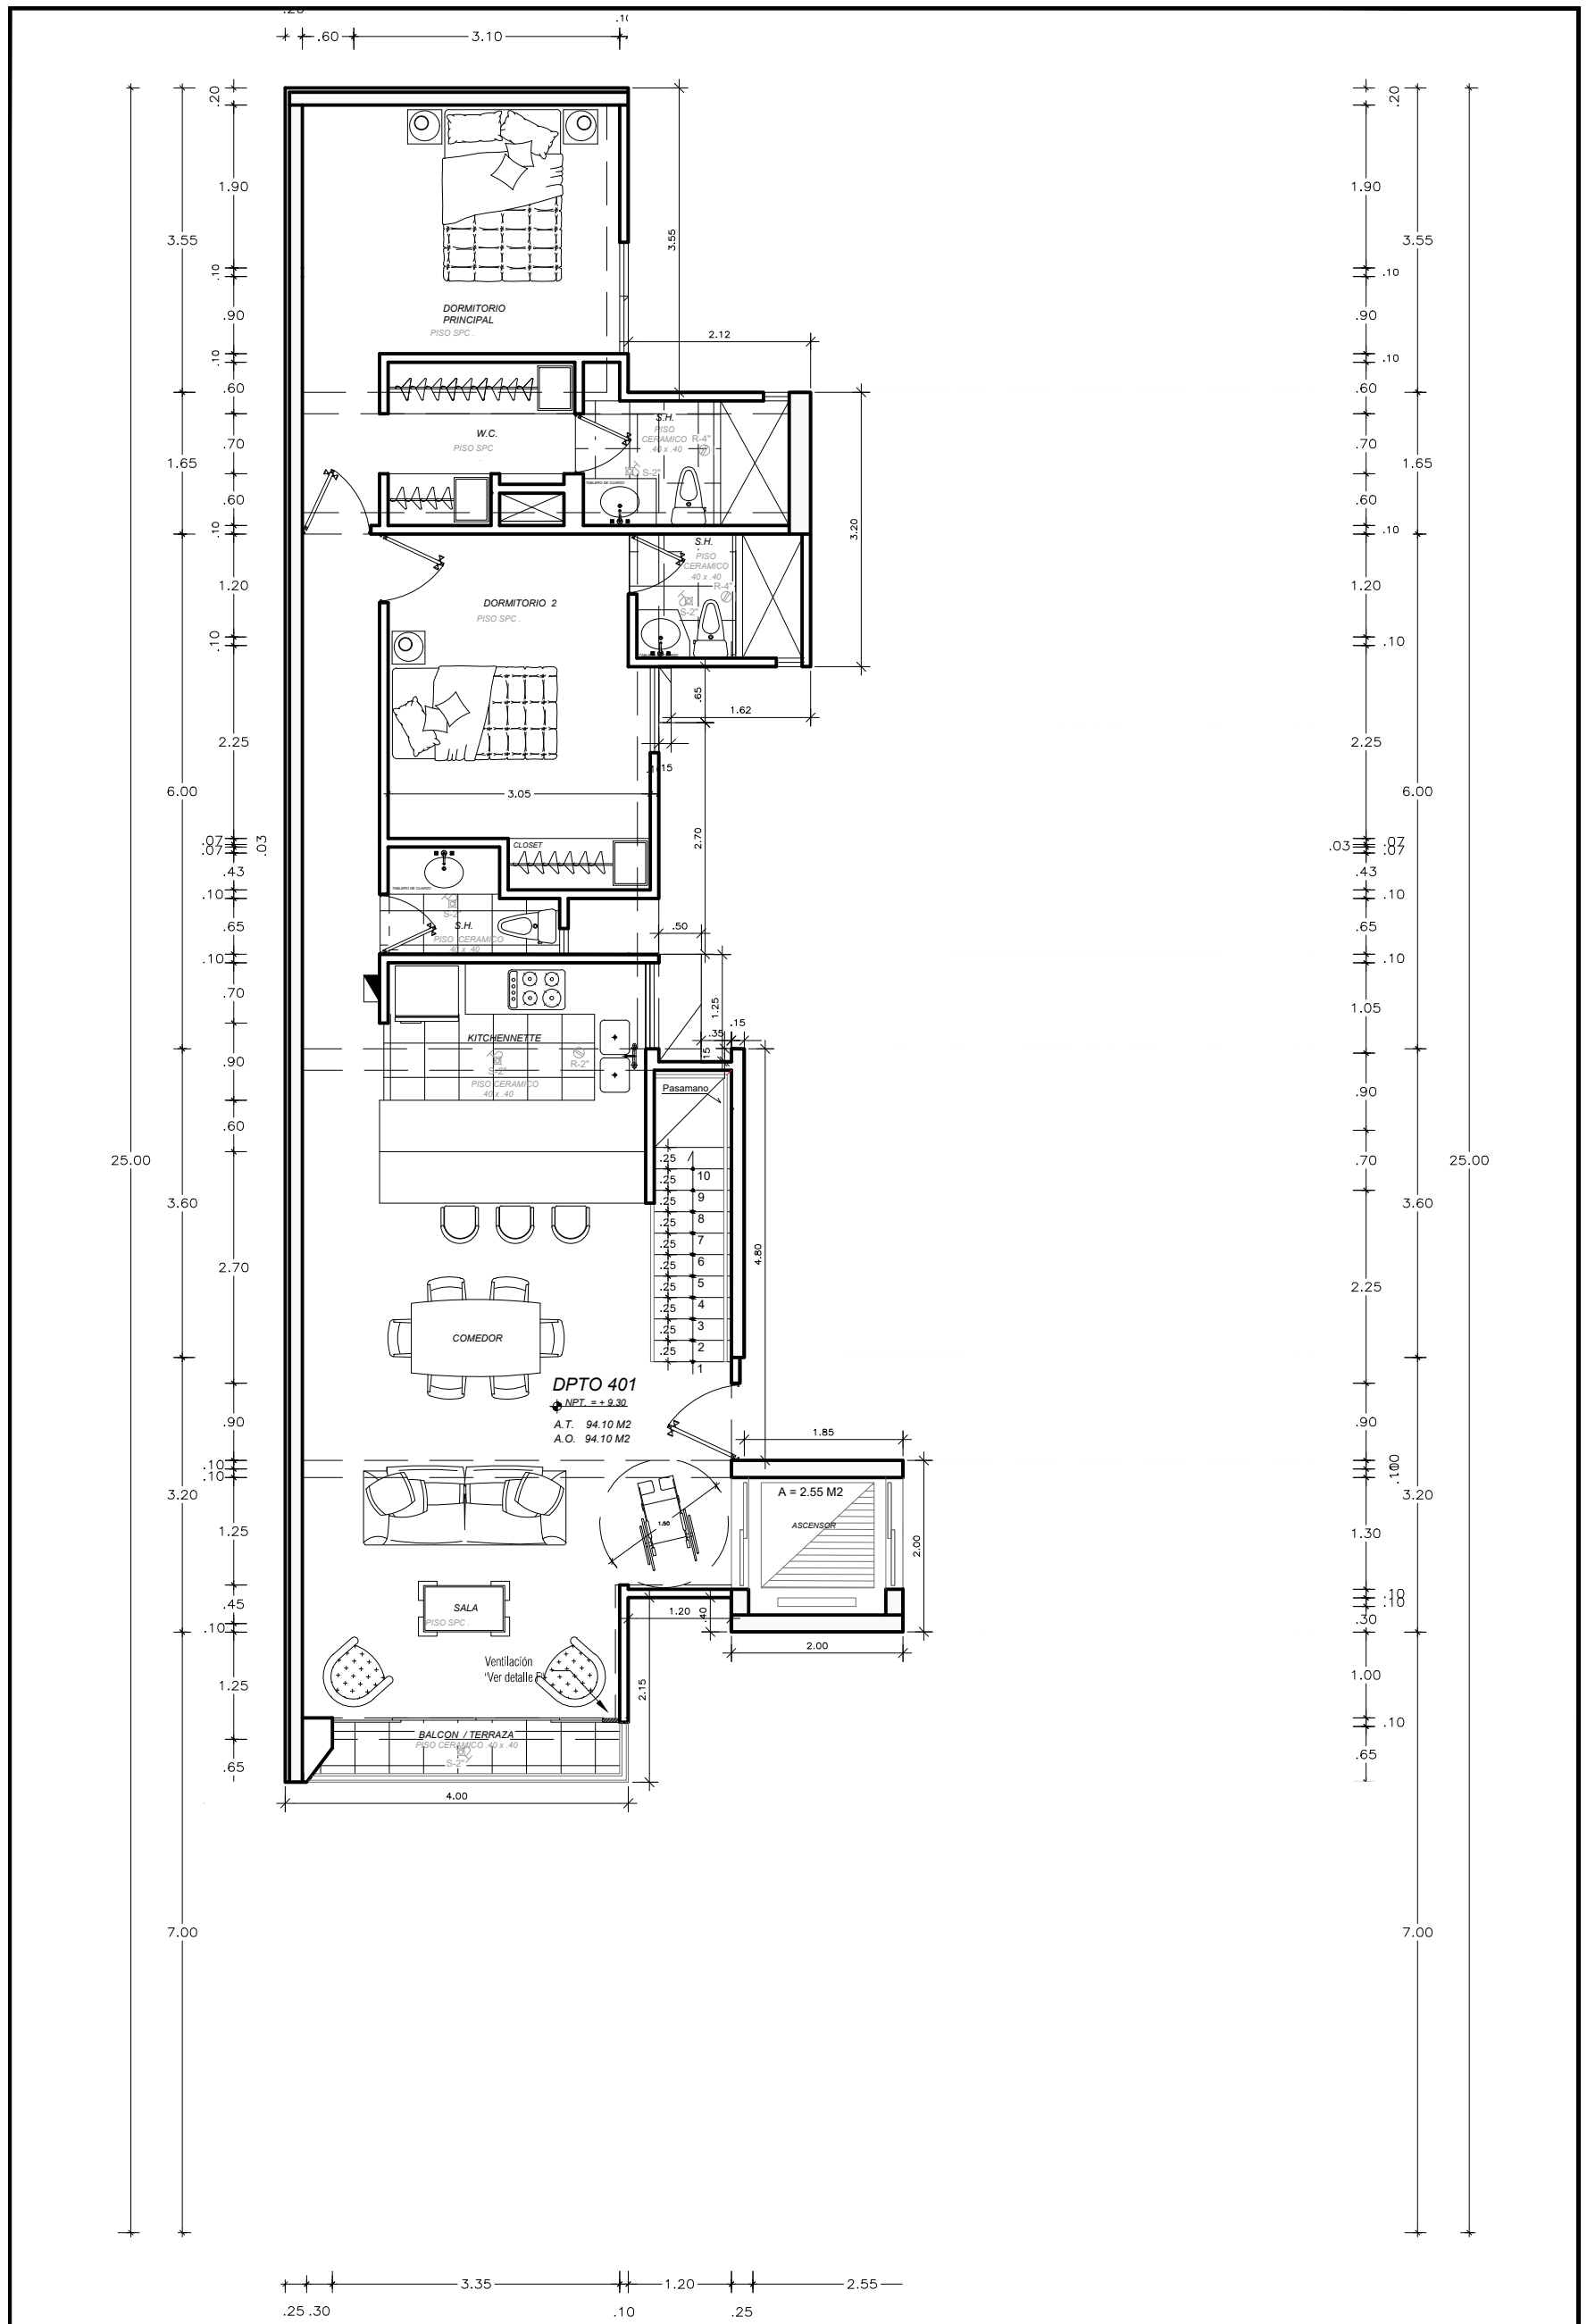


TIZIANO 335

PLANO: **DPTO 401 1º - CUARTO PISO**

FECHA: **OCTUBRE 2025**

ESCALA: **1/100**


A-7

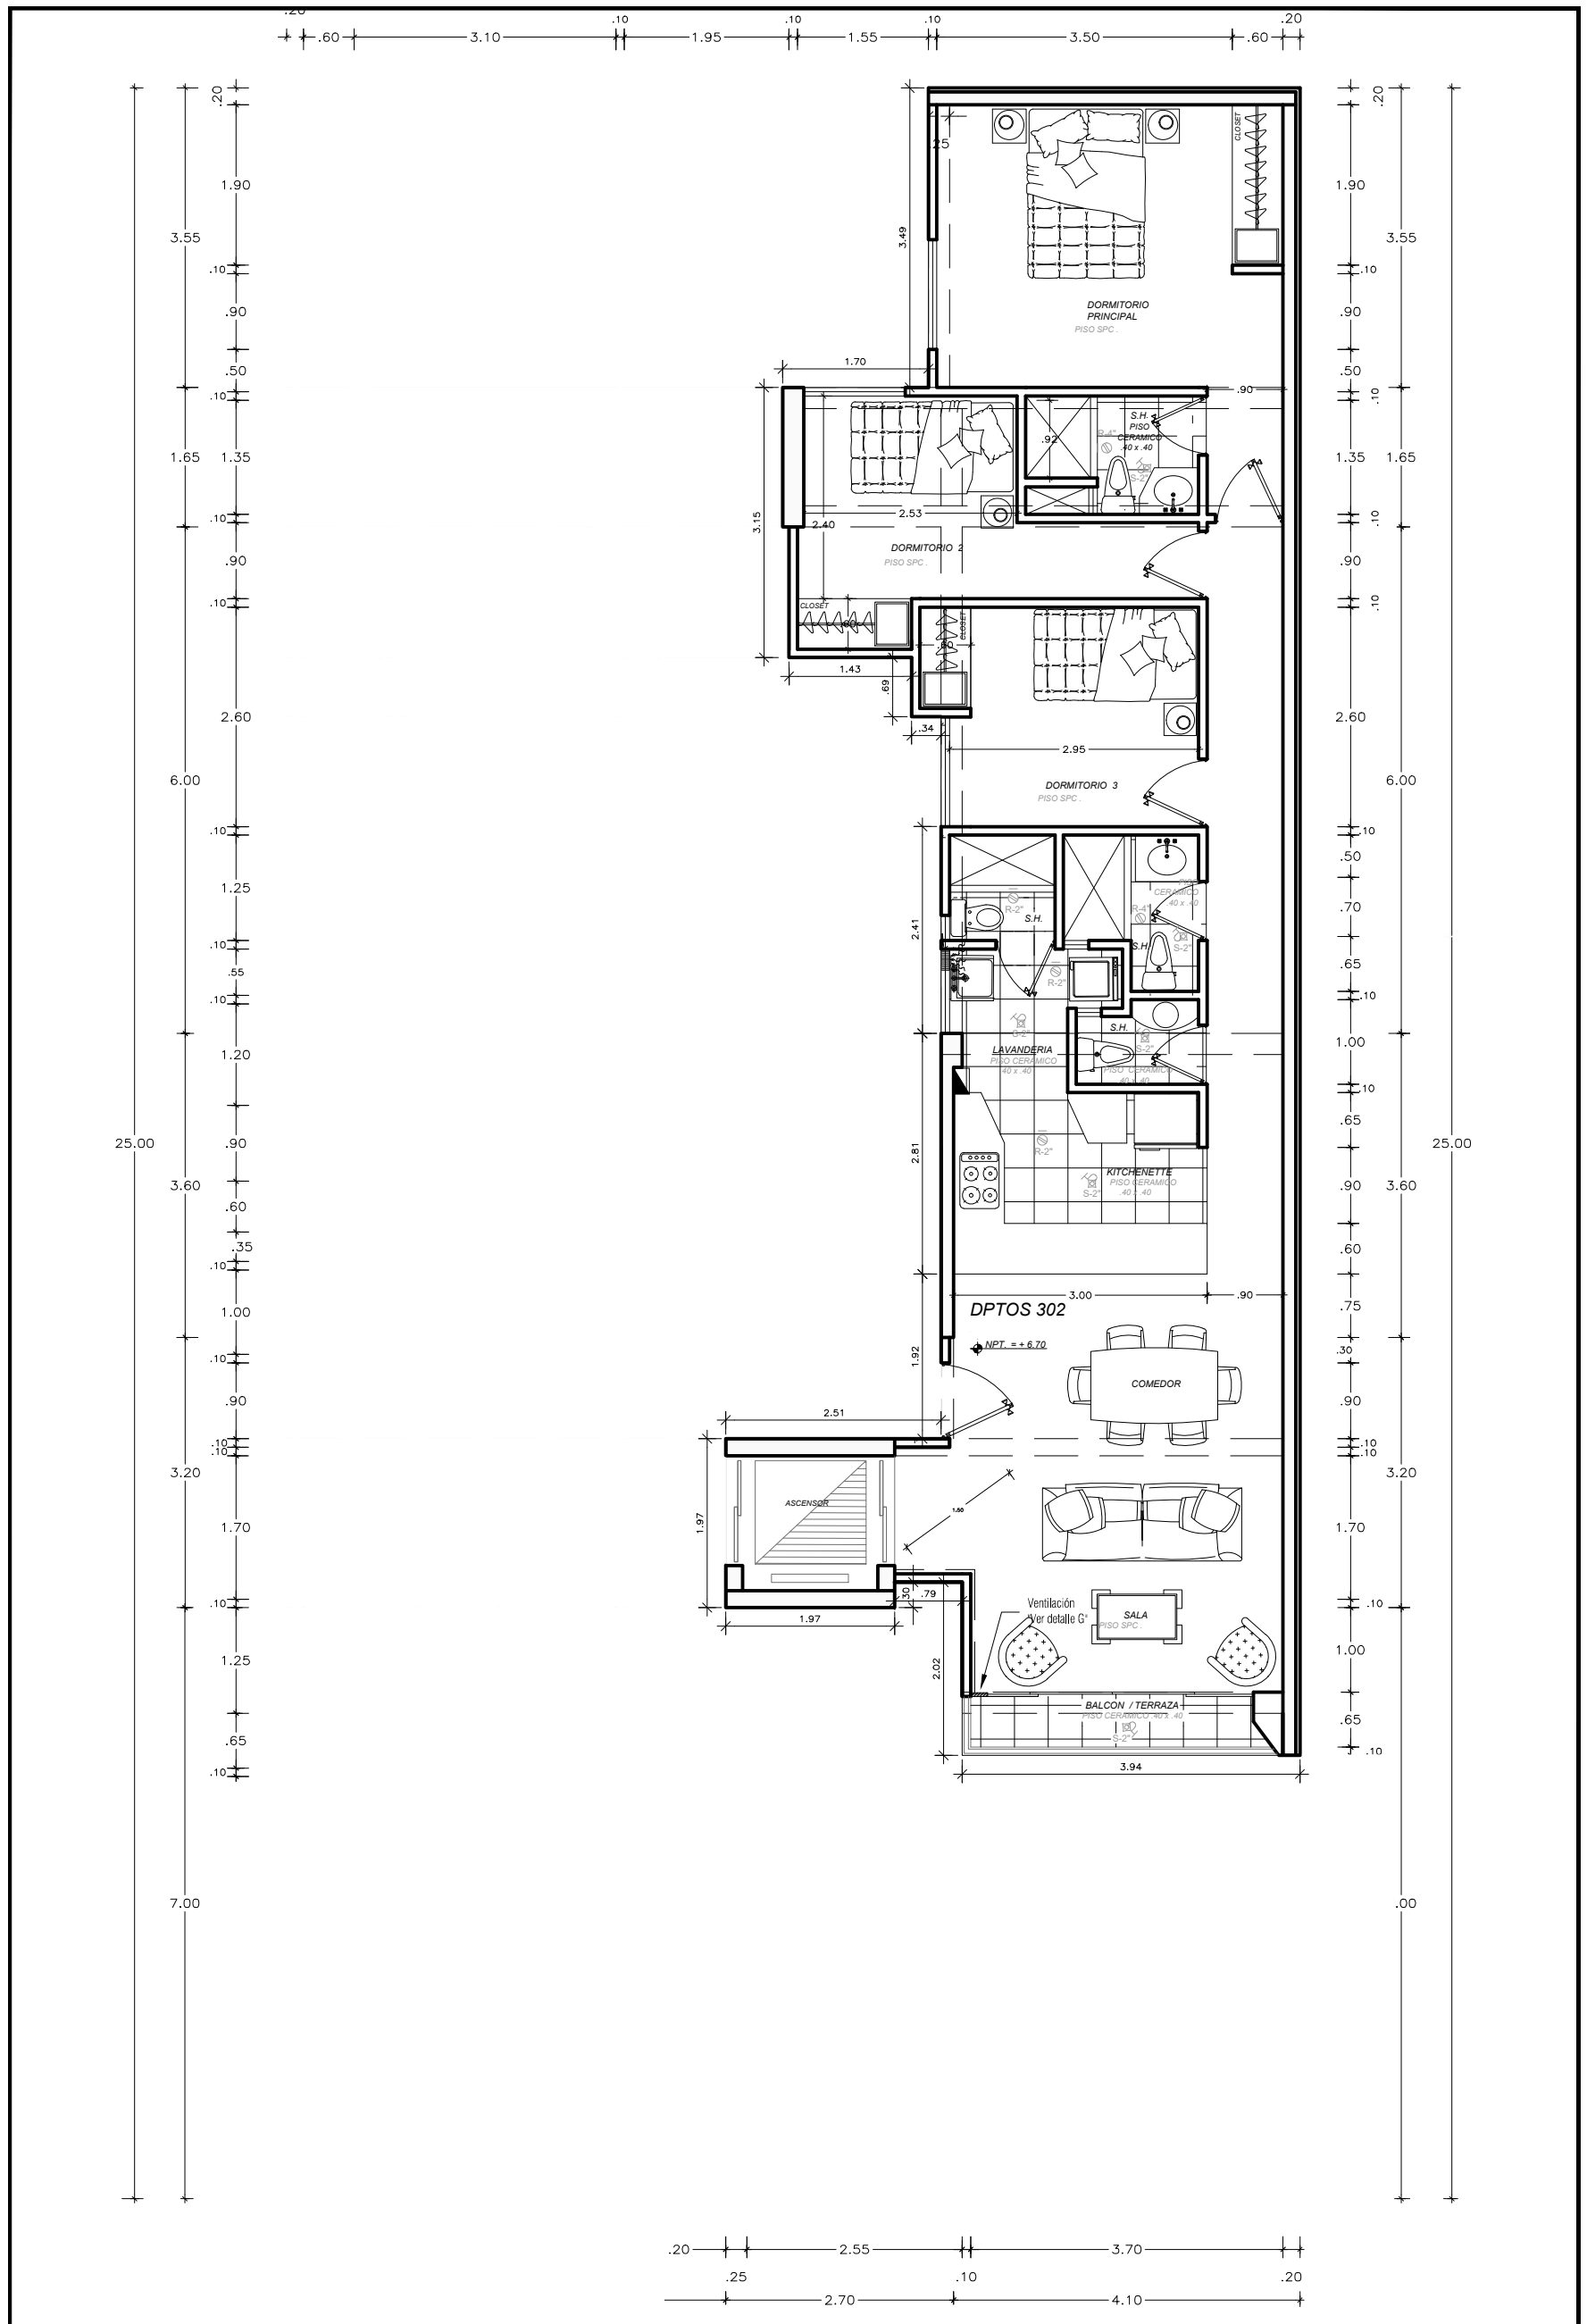

TIZIANO 335


PLANO: **DPTO 302 - TERCER PISO**
 FECHA: **OCTUBRE 2025** ESCALA: **1/100**

A-6

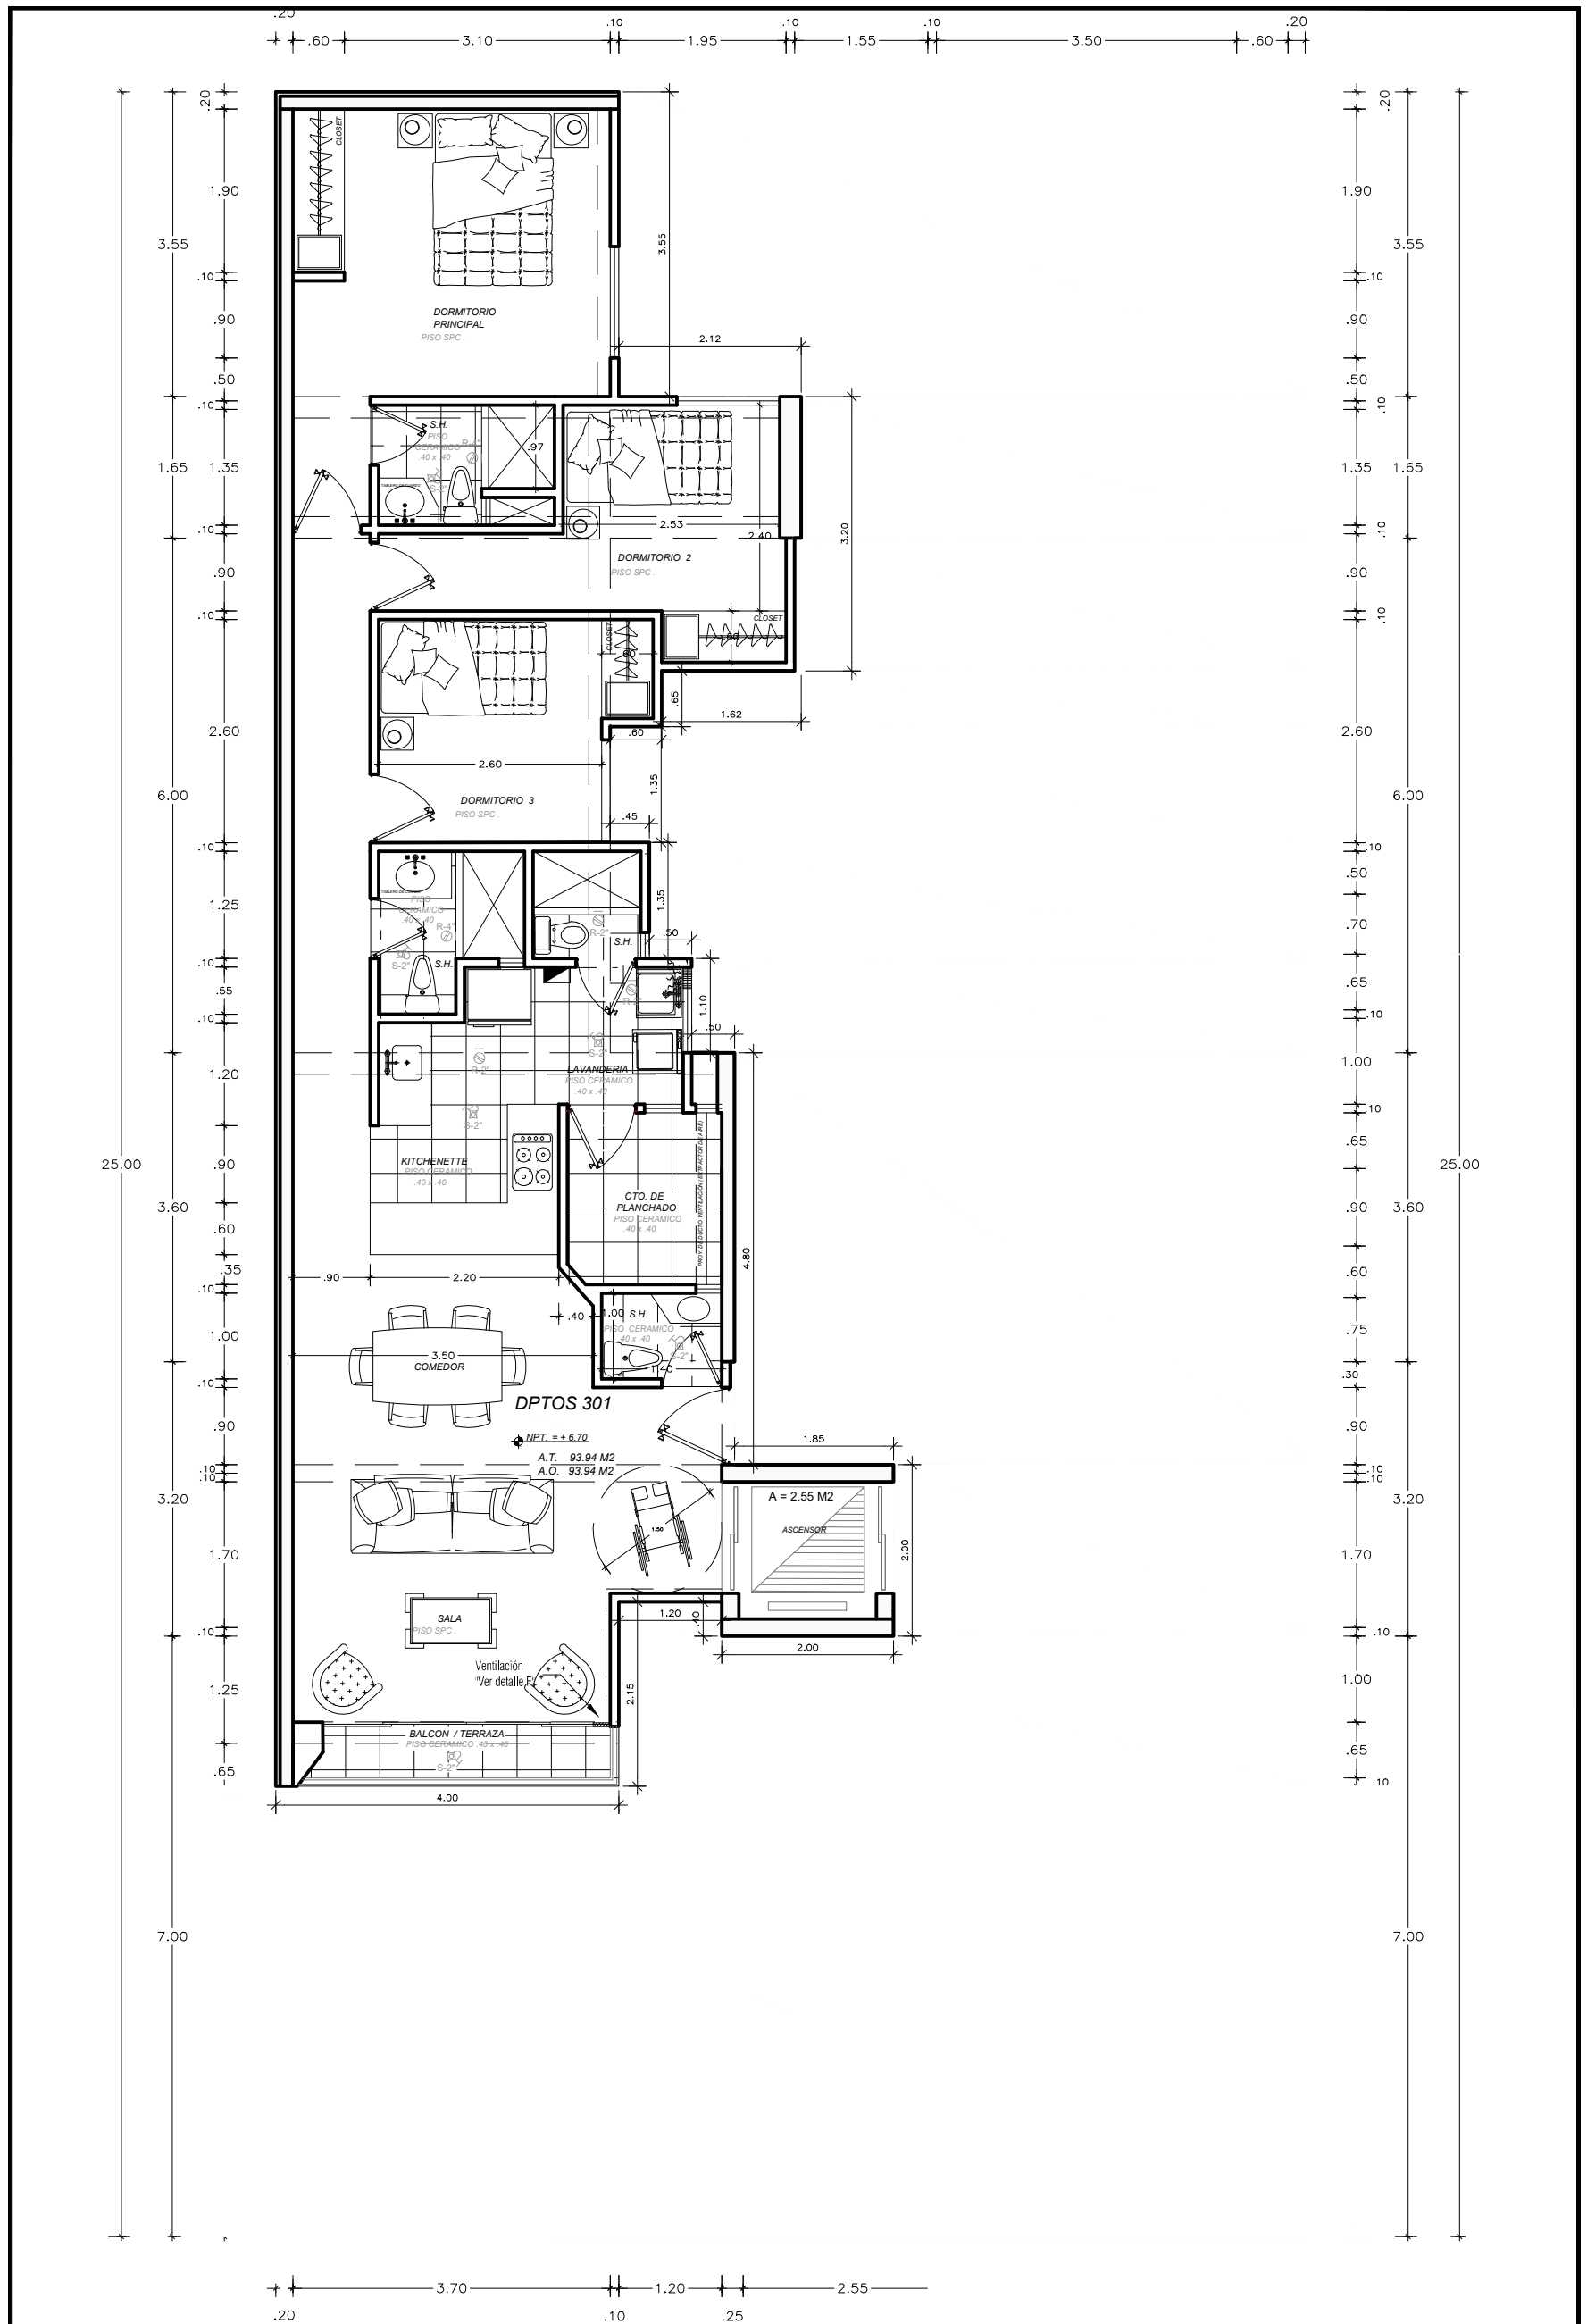

TIZIANO 335

PLANO: DPTO 301 - TERCER PISO	
FECHA: OCTUBRE 2025	ESCALA: 1/100
A-5	

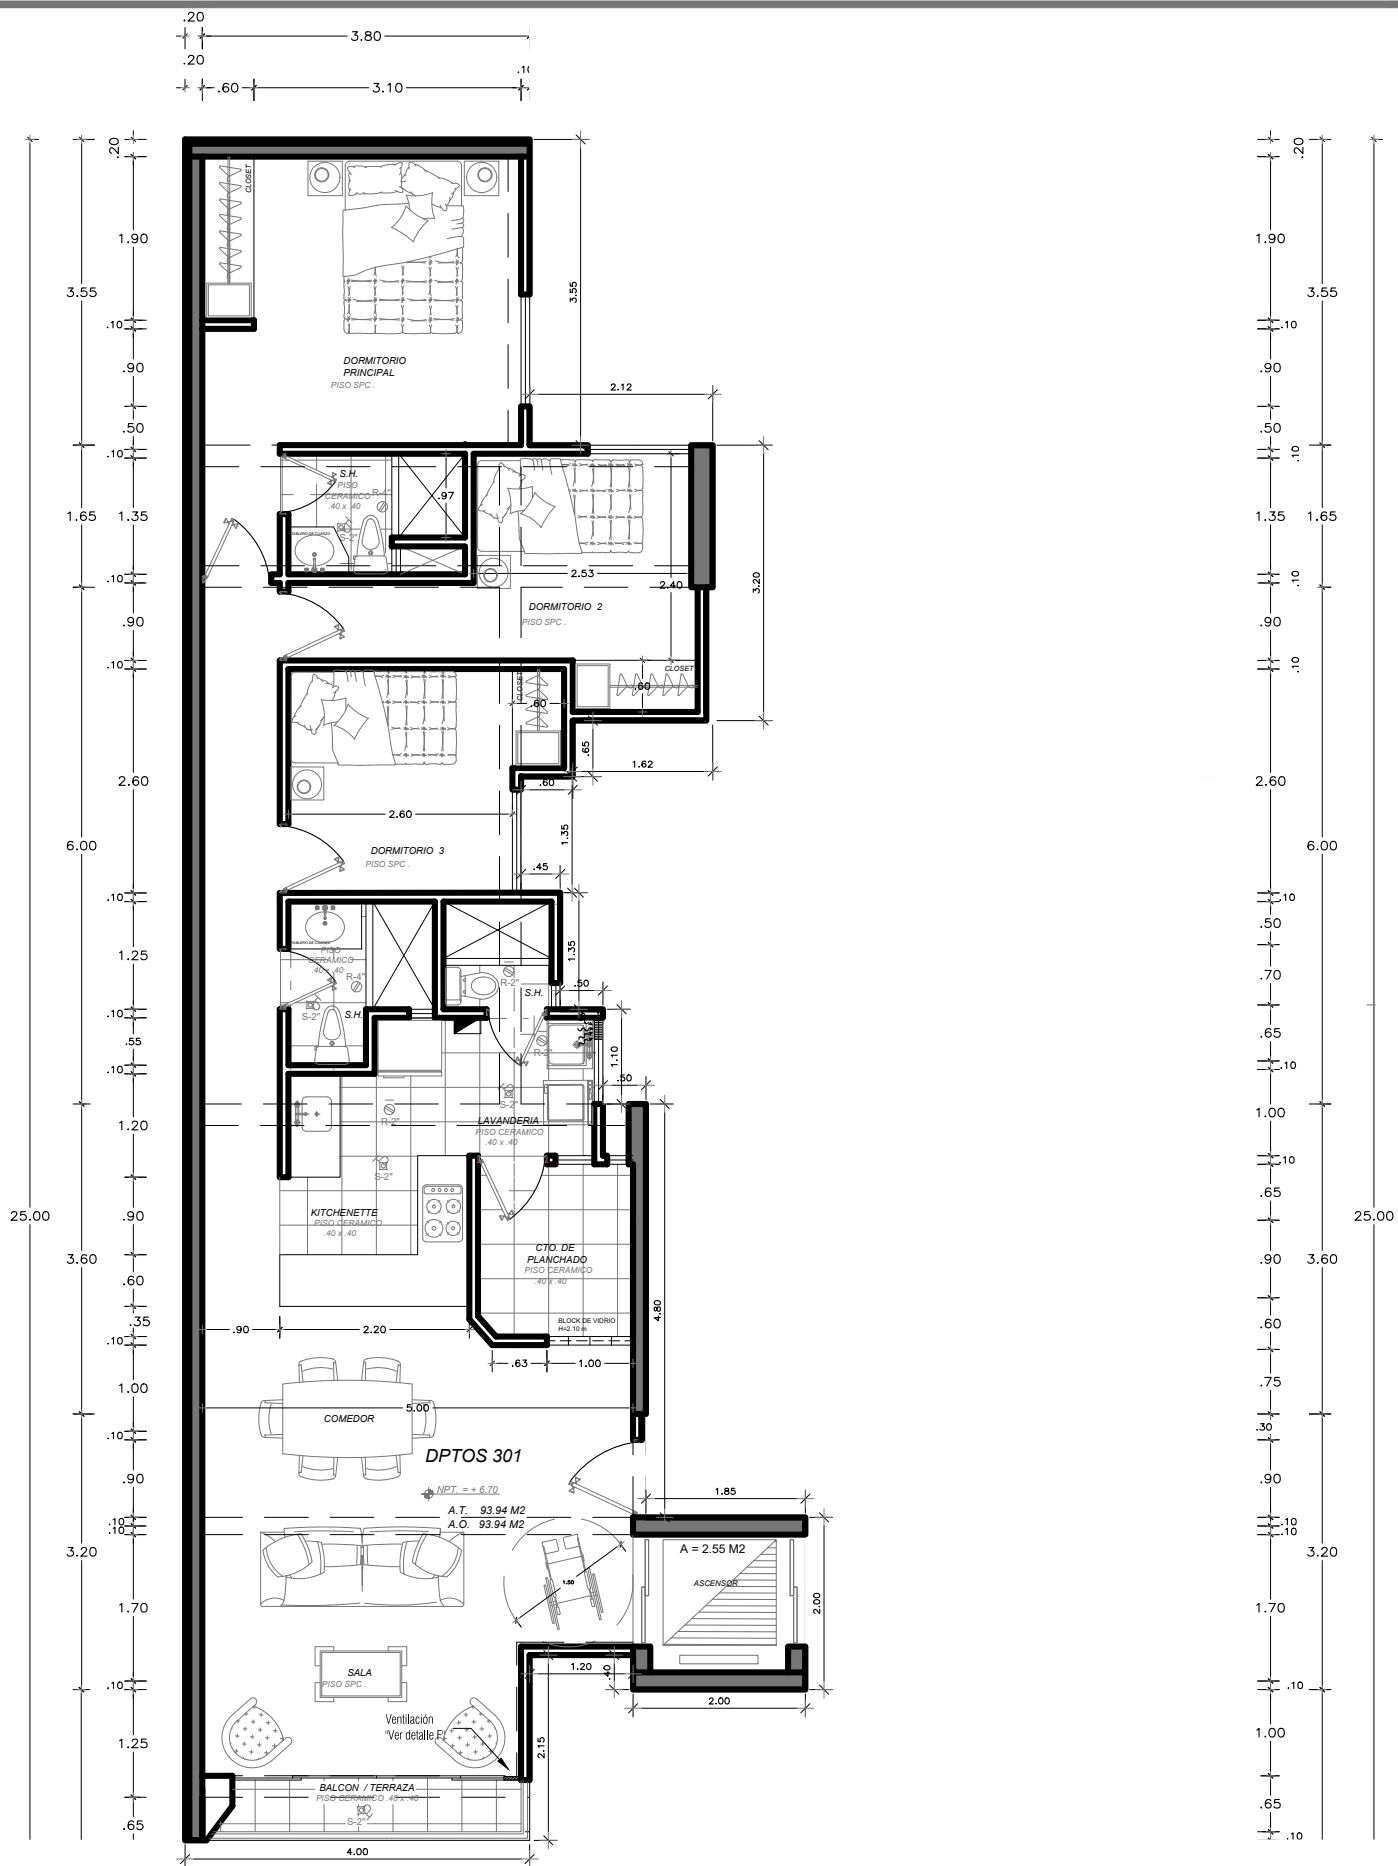


TIZIANO 335

PLANO: **DPTO 301 - TERCER PISO**

FECHA: **NOVIEMBRE 2025**

ESCALA: 1/100

A-5

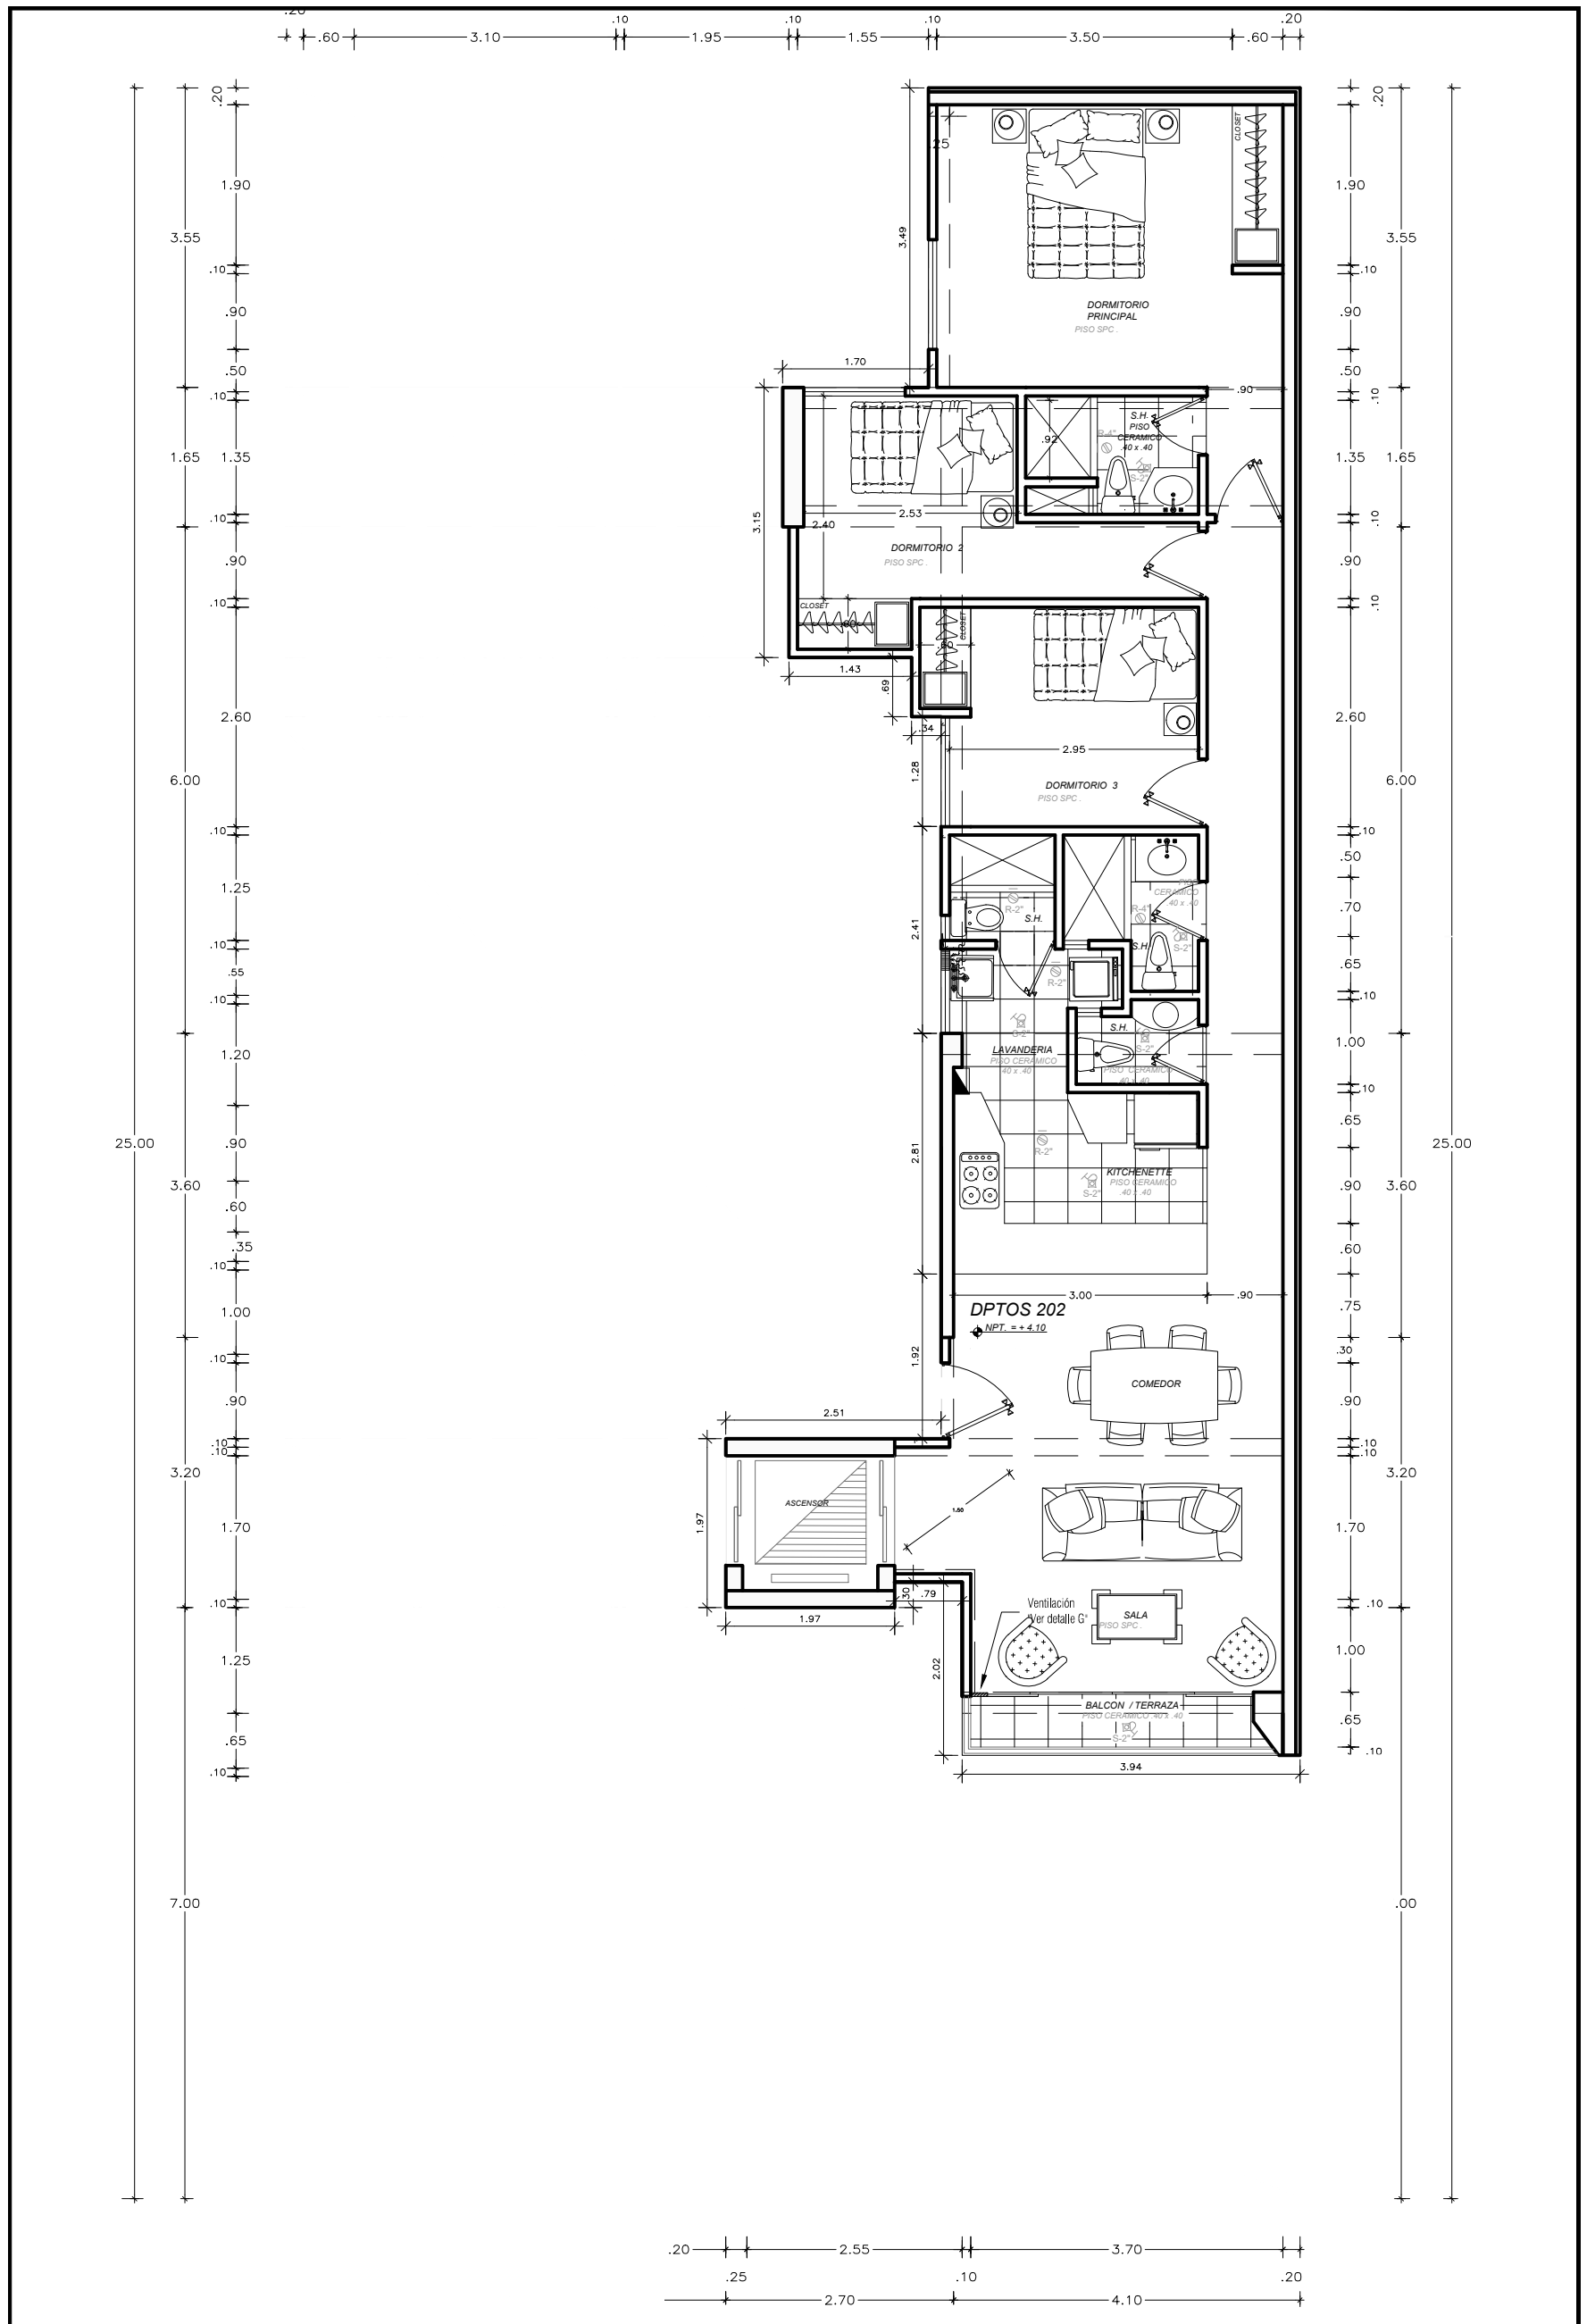


TIZIANO 335

PLANO: **DPTO 202 - SEGUNDO PISO**


FECHA: **OCTUBRE 2025** ESCALA: **1/100**

A-4

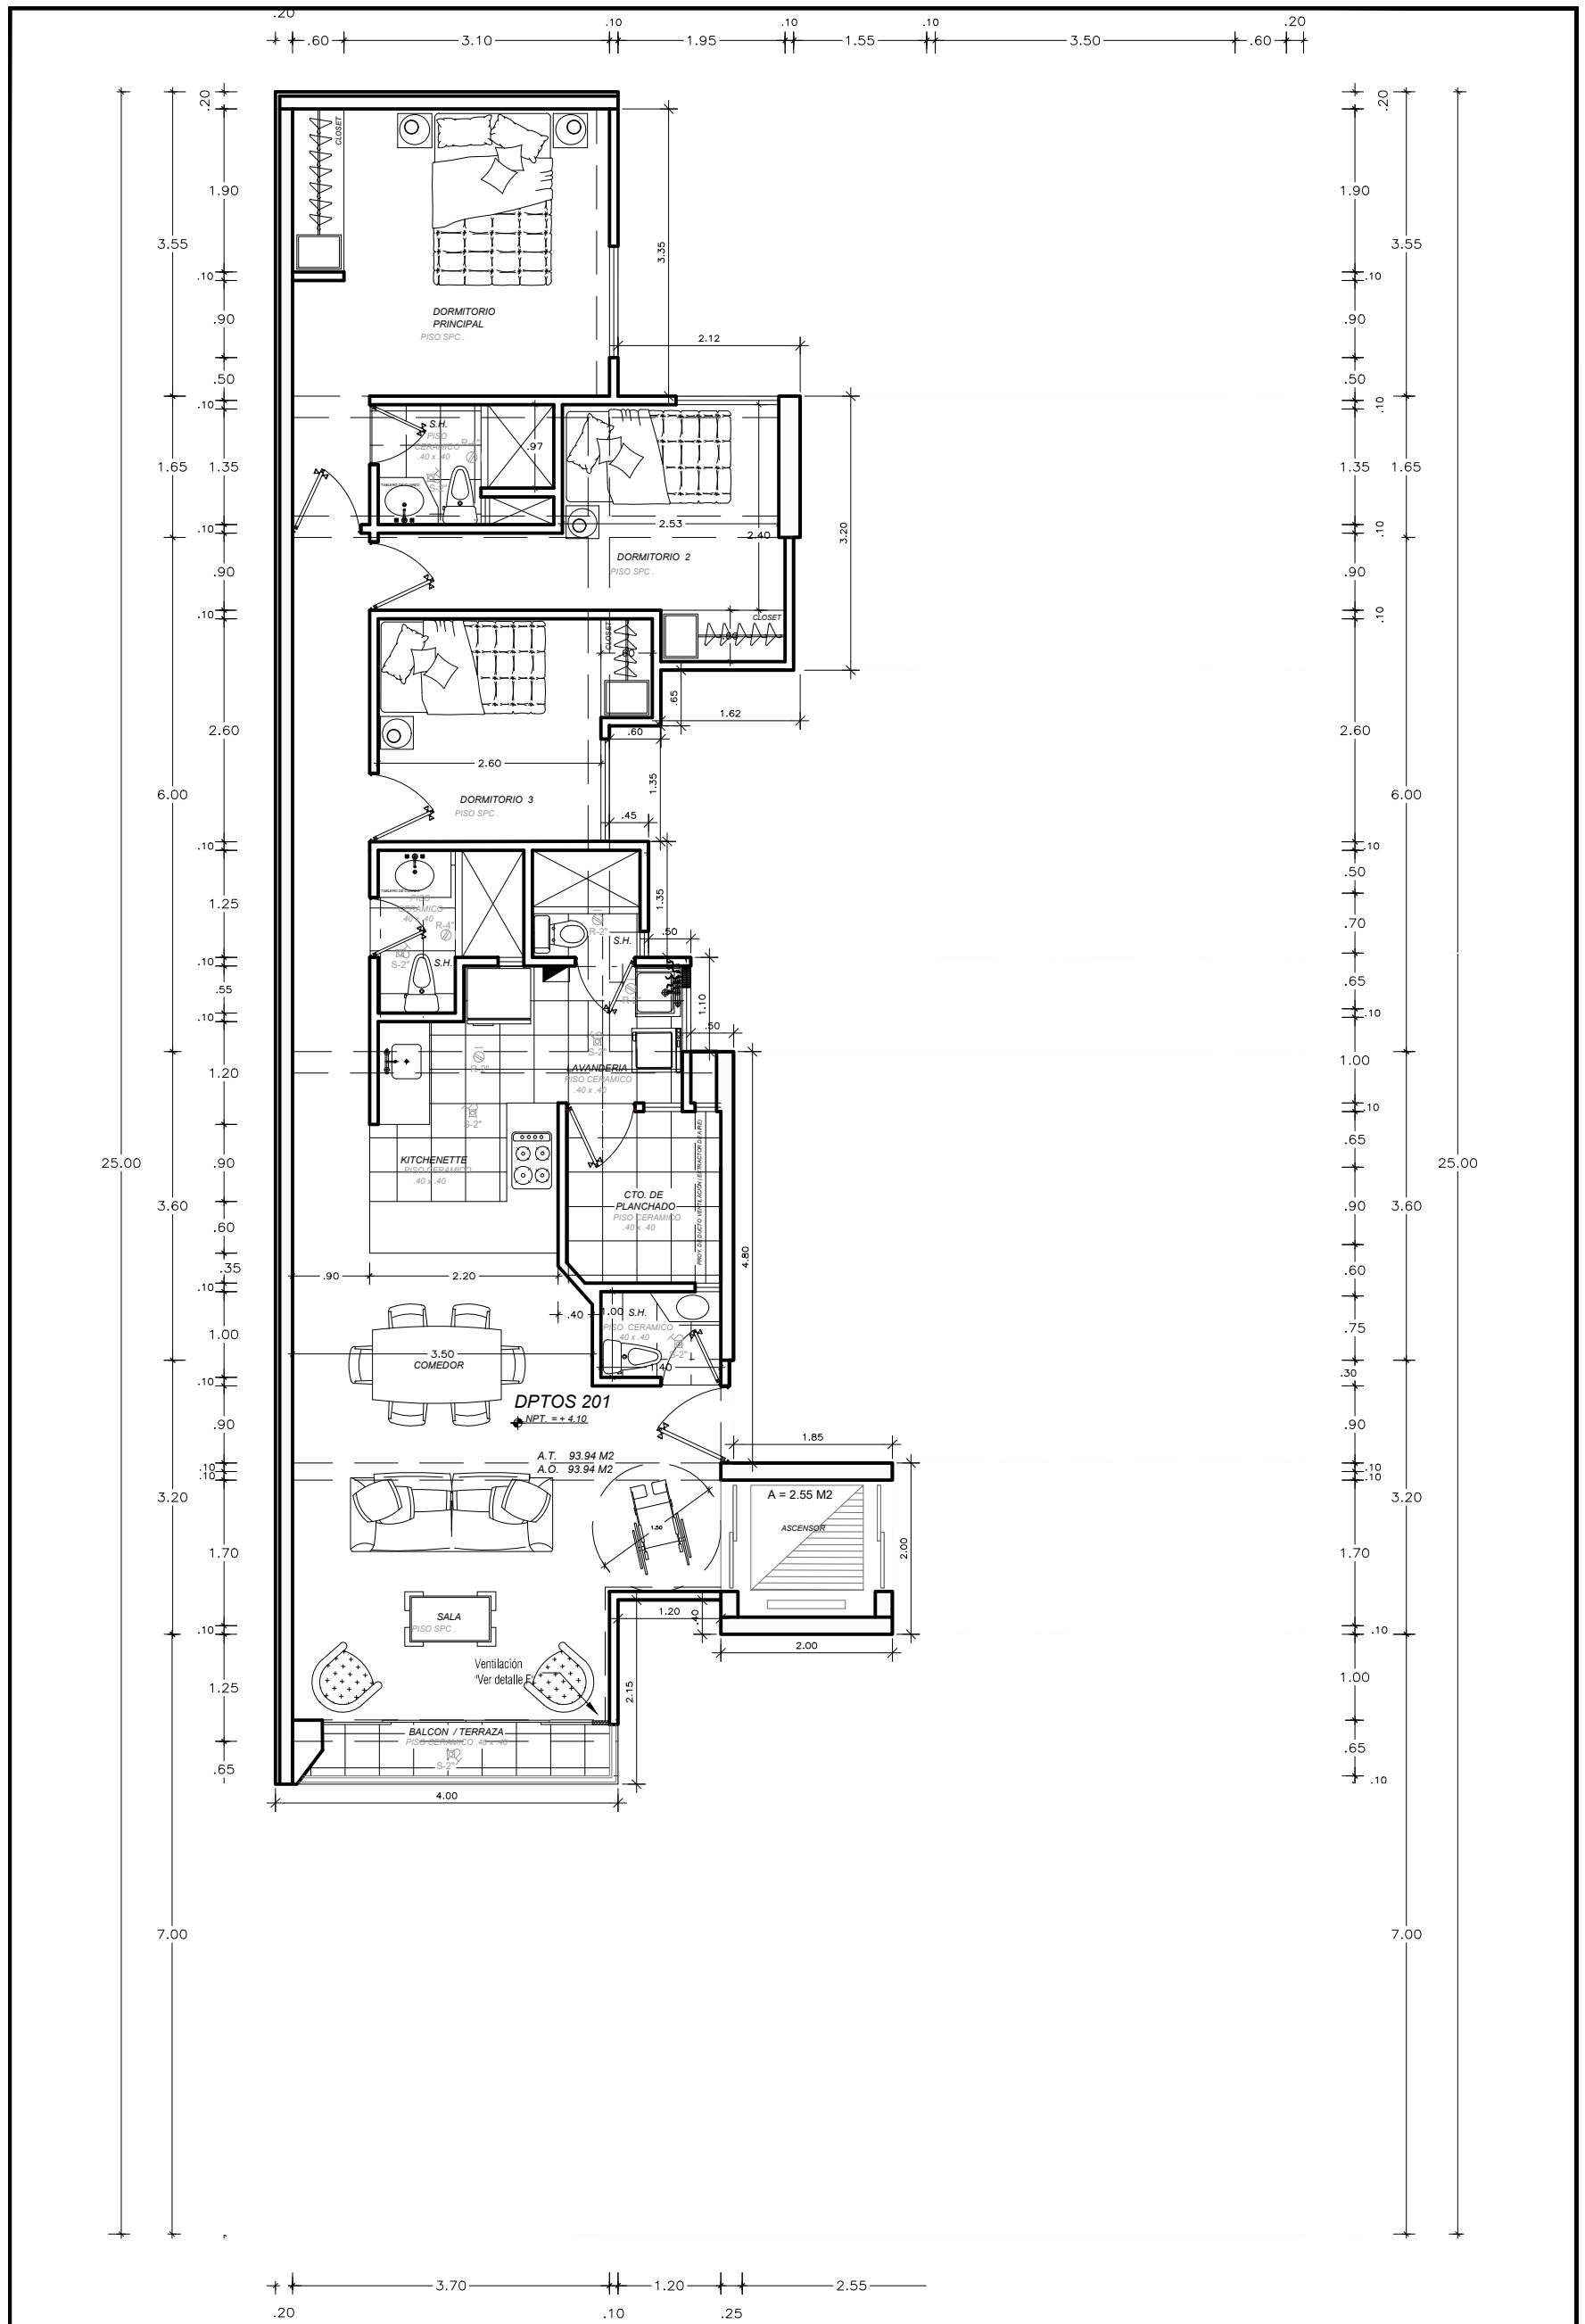


TIZIANO 335

PLANO: DPTO 201 - SEGUNDO PISO	
FECHA: OCTUBRE 2025	ESCALA: 1/100
A-3	

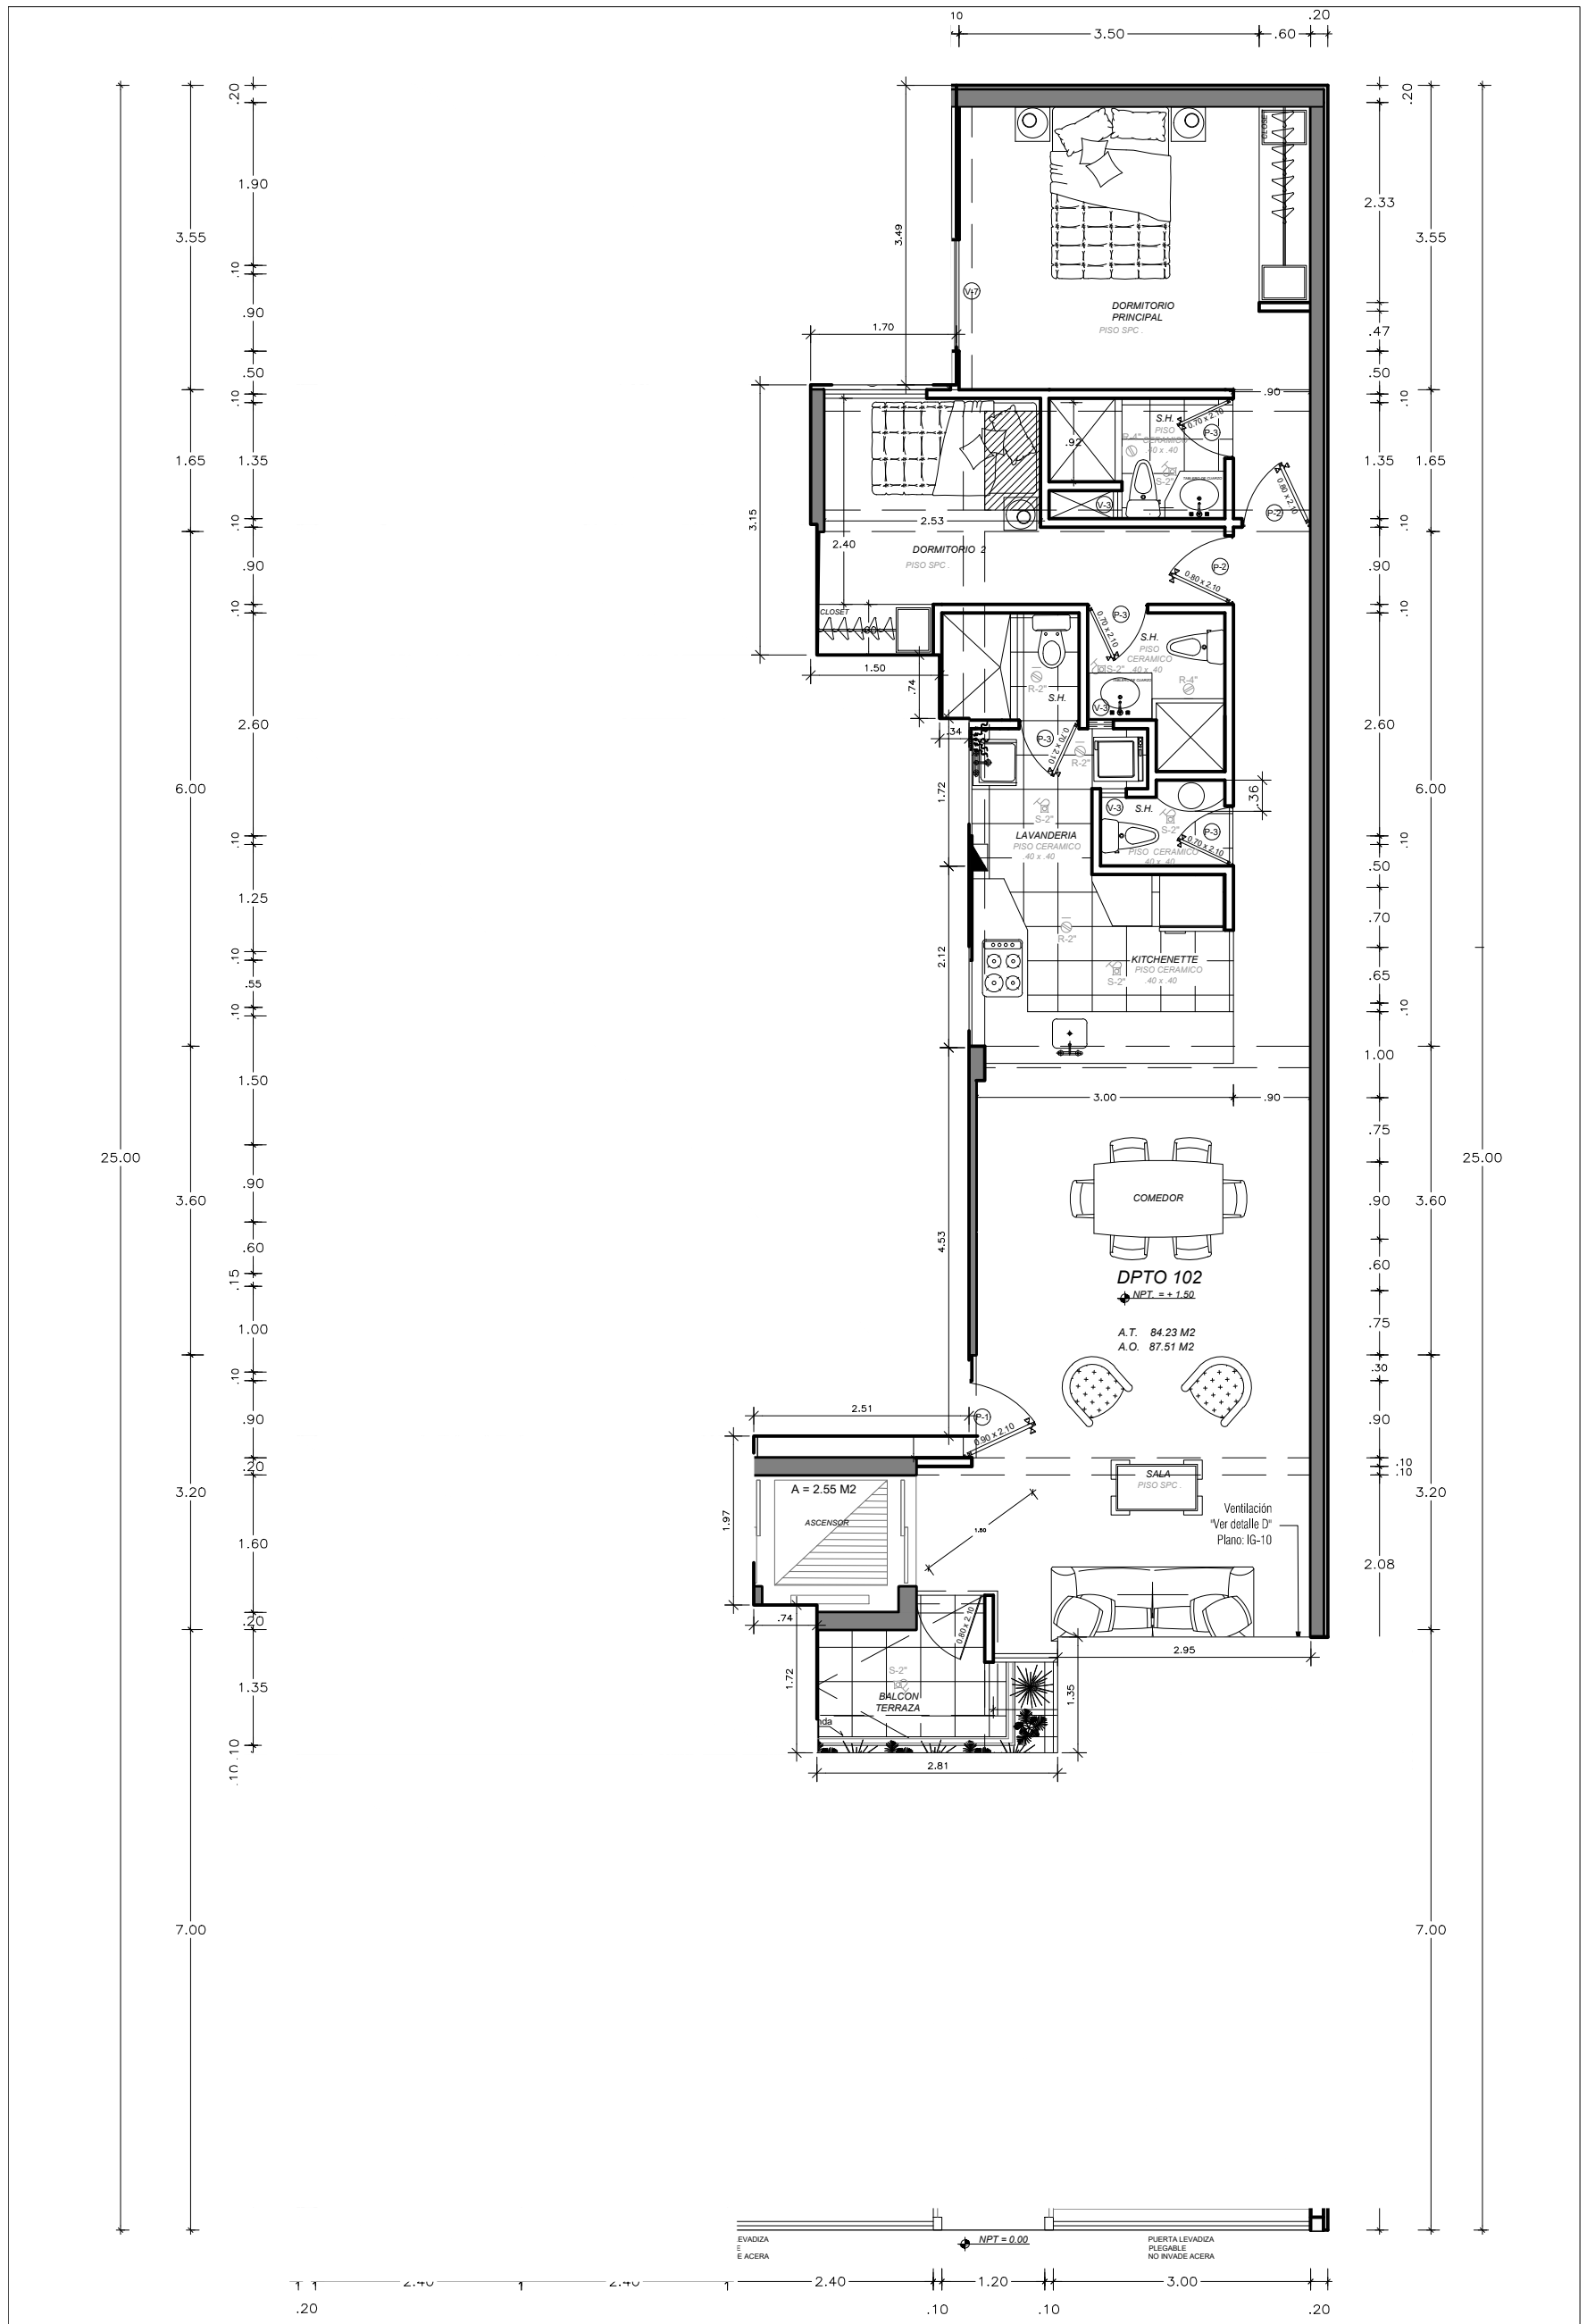

TIZIANO 335

PLANO:	DPTO 102 - PRIMER PISO	
FECHA:	OCTUBRE 2025	ESCALA: 1/100
A-2		

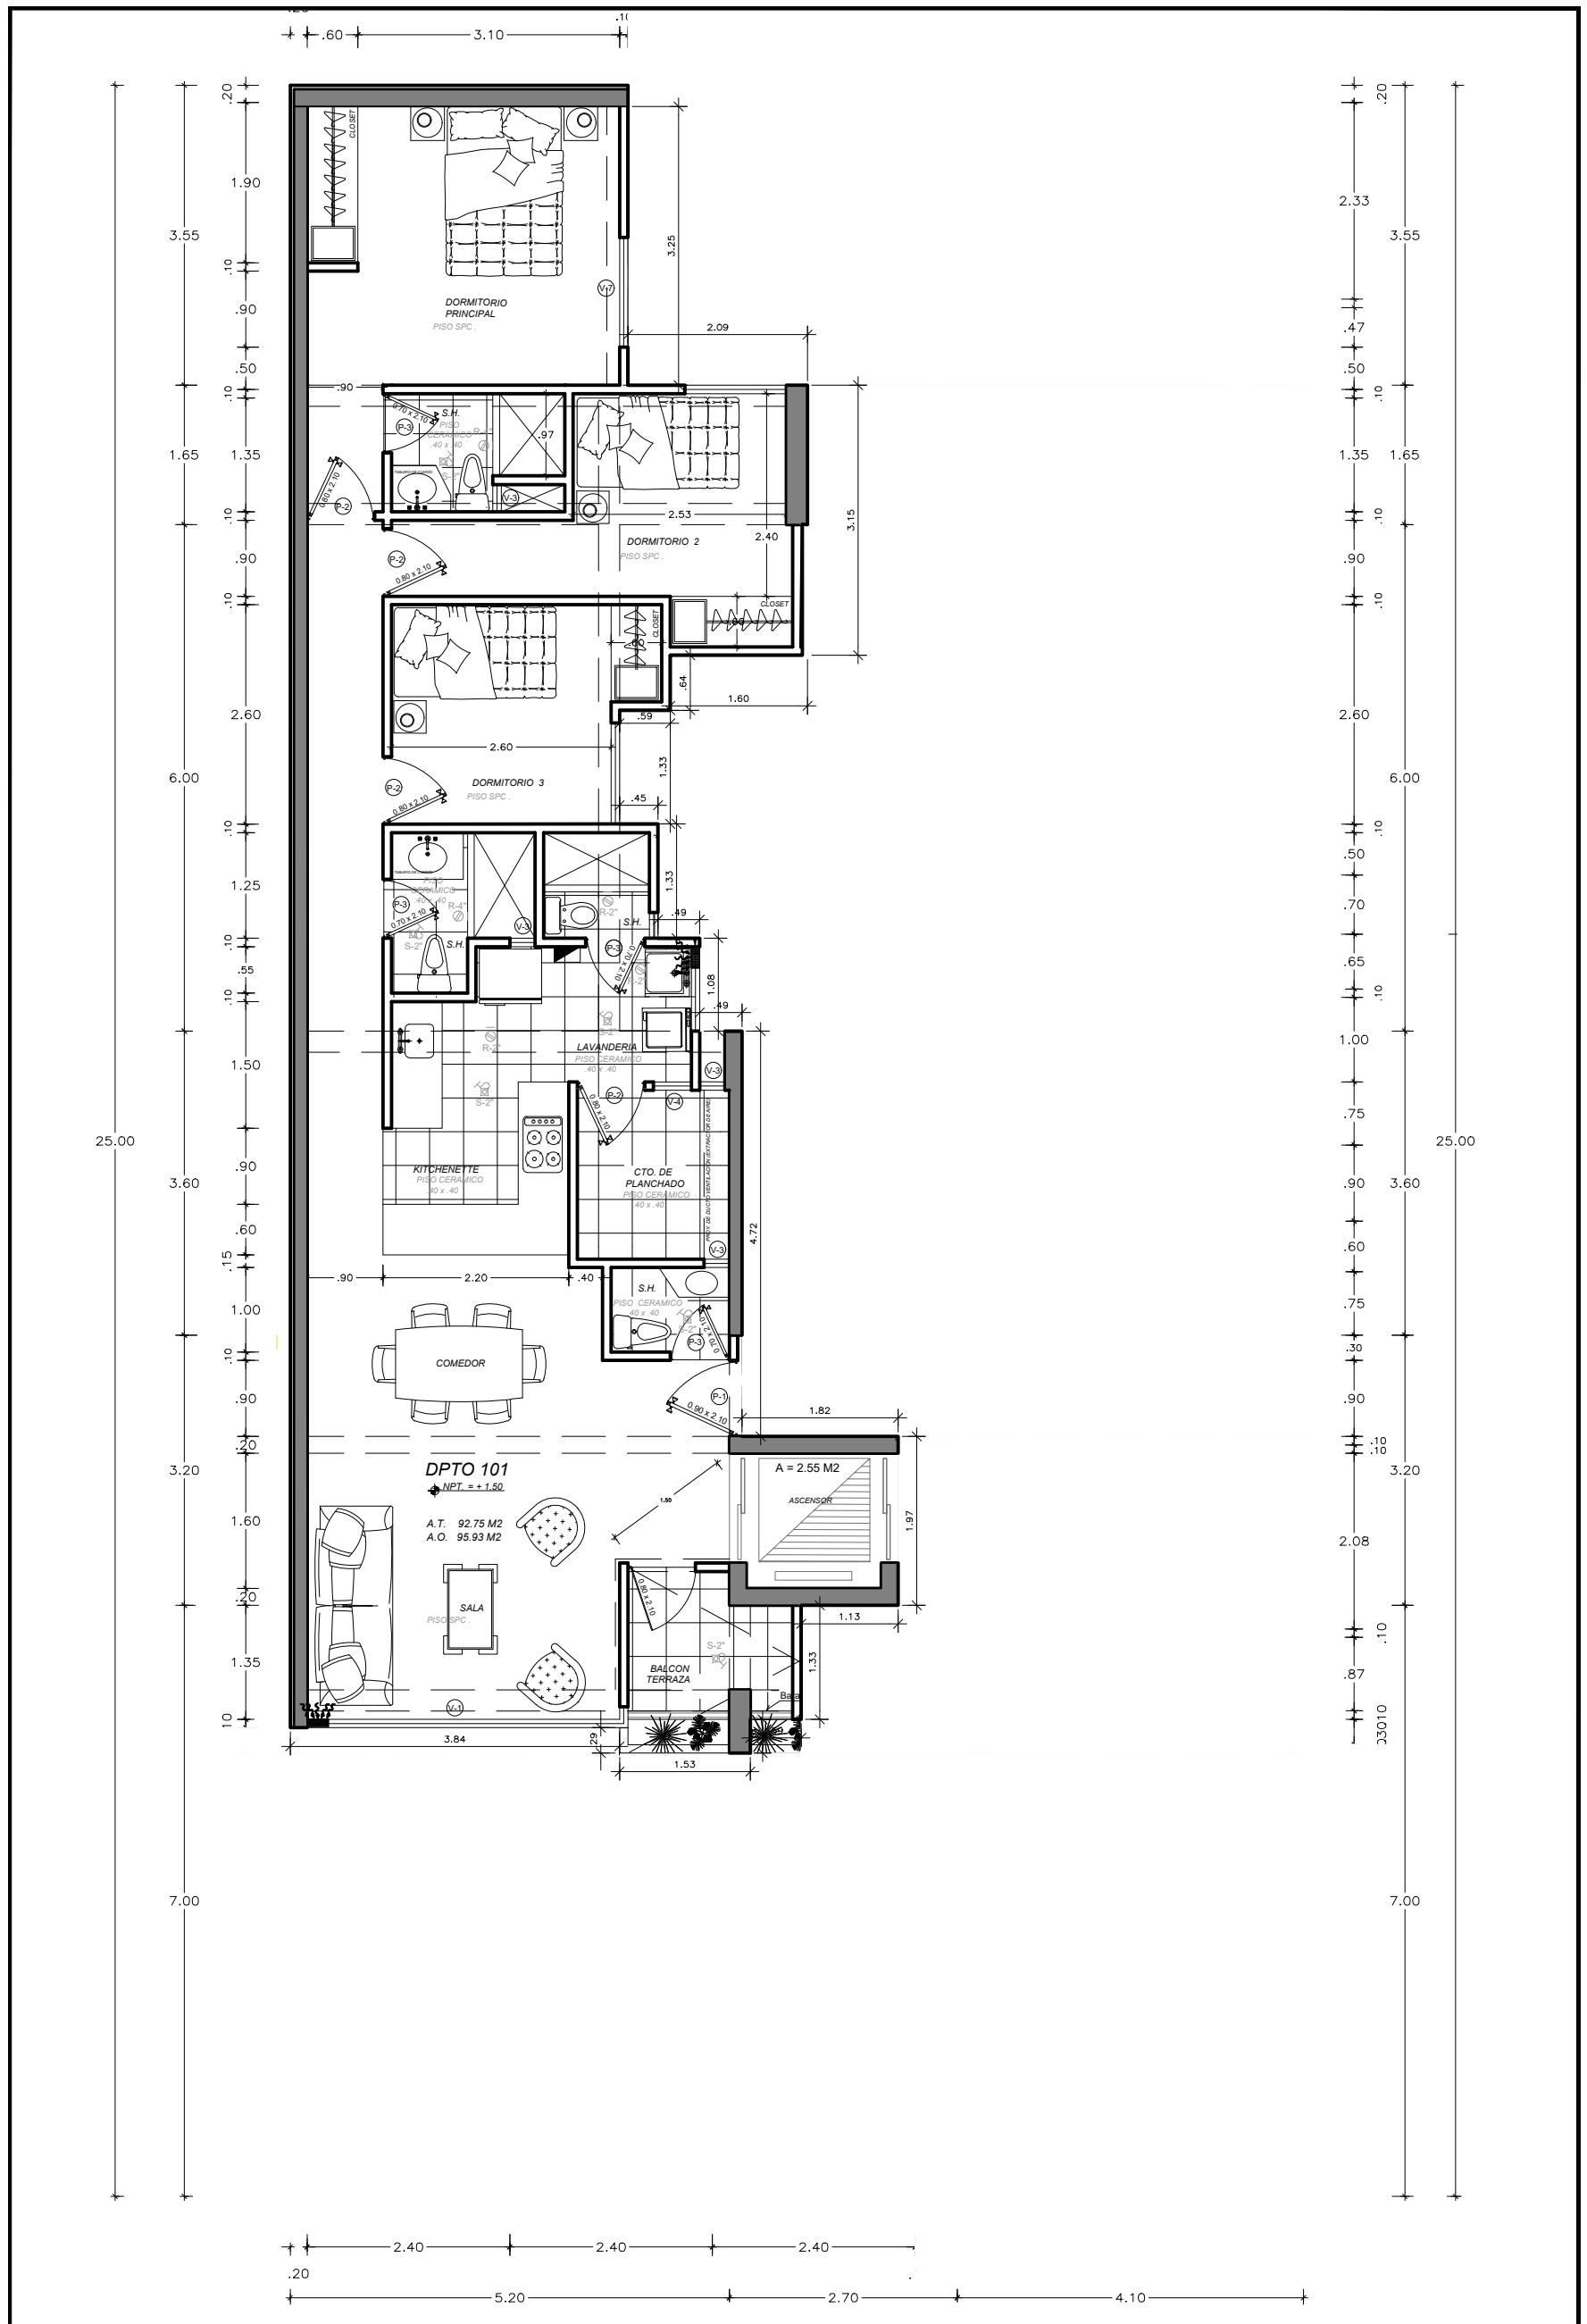

TIZIANO 335

PLANO:	DPTO 101 - PRIMER PISO	
FECHA:	OCTUBRE 2025	ESCALA: 1/100
A-1		