CLUB DE PLAYA SOLARA - TUMBES - PERÚ

PLANO DE LOTIZACIÓN

ESC. 1/500

TABLA DE LOTIZACIÓN

N° LOTES	**175** unidades
ÁREA POR LOTE	**200** m²

TABLA DE LOTIZACIÓN	
NOMBRE	ÁREA
L001	200 m²
L002	200 m²
L003	200 m²
L004	200 m²
L005	200 m²
L006	200 m²
L007	200 m²
L008	200 m²
L009	200 m²
L010	200 m²
L011	200 m²
L012	200 m²
L013	200 m²
L014	200 m²
L015	200 m²
L016	200 m²
L017	200 m²
L018	200 m²
L019	200 m²
L020	200 m²
L021	200 m²
L022	200 m²
L023	200 m²
L024	200 m²
L025	200 m²
L026	200 m²
L027	200 m²
L028	200 m²
L029	200 m²
L030	200 m²
L031	200 m²
L032	200 m²
L033	200 m²
L034	200 m²
L035	200 m²
L036	200 m²
L037	200 m²
L038	200 m²
L039	200 m²
L040	200 m²
L041	200 m²
L042	200 m²
L043	200 m²
L044	200 m²
L045	200 m²
L046	200 m²
L047	200 m²
L048	200 m²
L049	200 m²
L050	200 m²

TABLA DE LOTIZACIÓN	
NOMBRE	ÁREA
L051	200 m²
L052	200 m²
L053	200 m²
L054	200 m²
L055	200 m²
L056	200 m²
L057	200 m²
L058	200 m²
L059	200 m²
L060	200 m²
L061	200 m²
L062	200 m²
L063	200 m²
L064	200 m²
L065	200 m²
L066	200 m²
L067	200 m²
L068	200 m²
L069	200 m²
L070	200 m²
L071	200 m²
L072	200 m²
L073	200 m²
L074	200 m²
L075	200 m²
L076	200 m²
L077	200 m²
L078	200 m²
L079	200 m²
L080	200 m²
L081	200 m²
L082	200 m²
L083	200 m²
L084	200 m²
L085	200 m²
L086	200 m²
L087	200 m²
L088	200 m²
L089	200 m²
L090	200 m²
L091	200 m²
L092	200 m²
L093	200 m²
L094	200 m²
L095	200 m²
L096	200 m²
L097	200 m²
L098	200 m²
L099	200 m²
L100	200 m²

TABLA DE LOTIZACIÓN	
NOMBRE	ÁREA
L101	200 m²
L102	200 m²
L103	200 m²
L104	200 m²
L105	200 m²
L106	200 m²
L107	200 m²
L108	200 m²
L109	200 m²
L110	200 m²
L111	200 m²
L112	200 m²
L113	200 m²
L114	200 m²
L115	200 m²
L116	200 m²
L117	200 m²
L118	200 m²
L119	200 m²
L120	200 m²
L121	200 m²
L122	200 m²
L123	200 m²
L124	200 m²
L125	200 m²
L126	200 m²
L127	200 m²
L128	200 m²
L129	200 m²
L130	200 m²
L131	200 m²
L132	200 m²
L133	200 m²
L134	200 m²
L135	200 m²
L136	200 m²
L137	200 m²
L138	200 m²
L139	200 m²
L140	200 m²
L141	200 m²
L142	200 m²
L143	200 m²
L144	200 m²
L145	200 m²
L146	200 m²
L147	200 m²
L148	200 m²
L149	200 m²
L150	200 m²

TABLA DE LOTIZACIÓN	
NOMBRE	ÁREA
L151	200 m²
L152	200 m²
L153	200 m²
L154	200 m²
L155	200 m²
L156	200 m²
L157	200 m²
L158	200 m²
L159	200 m²
L160	200 m²
L161	200 m²
L162	200 m²
L163	200 m²
L164	200 m²
L165	200 m²
L166	200 m²
L167	200 m²
L168	200 m²
L169	200 m²
L170	200 m²
L171	200 m²
L172	200 m²
L173	200 m²
L174	200 m²
L175	200 m²

TABLA DE ESTACIONAMIENTO

PRIVADO	**175**
VISITA	**61**

TABLA DE ESTACIONAMIENTO	
NOMBRE	ÁREA
E001	13 m²
E002	13 m²
E003	13 m²
E004	13 m²
E005	13 m²
E006	13 m²
E007	13 m²
E008	13 m²
E009	13 m²
E010	13 m²
E011	13 m²
E012	13 m²
E013	13 m²
E014	13 m²
E015	13 m²
E016	13 m²
E017	13 m²
E018	13 m²
E019	13 m²
E020	13 m²
E021	13 m²
E022	13 m²
E023	13 m²
E024	13 m²
E025	13 m²
E026	13 m²
E027	13 m²
E028	13 m²
E029	13 m²
E030	13 m²
E031	13 m²
E032	13 m²
E033	13 m²
E034	13 m²
E035	13 m²
E036	13 m²
E037	13 m²
E038	13 m²
E039	13 m²
E040	13 m²
E041	13 m²
E042	13 m²
E043	13 m²
E044	13 m²
E045	13 m²
E046	13 m²
E047	13 m²
E048	13 m²
E049	13 m²
E050	13 m²

TABLA DE ESTACIONAMIENTO	
NOMBRE	ÁREA
E051	13 m²
E052	13 m²
E053	13 m²
E054	13 m²
E055	13 m²
E056	13 m²
E057	13 m²
E058	13 m²
E059	13 m²
E060	13 m²
E061	13 m²
E062	13 m²
E063	13 m²
E064	13 m²
E065	13 m²
E066	13 m²
E067	13 m²
E068	13 m²
E069	13 m²
E070	13 m²
E071	13 m²
E072	13 m²
E073	13 m²
E074	13 m²
E075	13 m²
E076	13 m²
E077	13 m²
E078	13 m²
E079	13 m²
E080	13 m²
E081	13 m²
E082	13 m²
E083	13 m²
E084	13 m²
E085	13 m²
E086	13 m²
E087	13 m²
E088	13 m²
E089	13 m²
E090	13 m²
E091	13 m²
E092	13 m²
E093	13 m²
E094	13 m²
E095	13 m²
E096	13 m²
E097	13 m²
E098	13 m²
E099	13 m²
E100	13 m²

TABLA DE ESTACIONAMIENTO	
NOMBRE	ÁREA
E101	13 m²
E102	13 m²
E103	13 m²
E104	13 m²
E105	13 m²
E106	13 m²
E107	13 m²
E108	13 m²
E109	13 m²
E110	13 m²
E111	13 m²
E112	13 m²
E113	13 m²
E114	13 m²
E115	13 m²
E116	13 m²
E117	13 m²
E118	13 m²
E119	13 m²
E120	13 m²
E121	13 m²
E122	13 m²
E123	13 m²
E124	13 m²
E125	13 m²
E126	13 m²
E127	13 m²
E128	13 m²
E129	13 m²
E130	13 m²
E131	13 m²
E132	13 m²
E133	13 m²
E134	13 m²
E135	13 m²
E136	13 m²
E137	13 m²
E138	13 m²
E139	13 m²
E140	13 m²
E141	13 m²
E142	13 m²
E143	13 m²
E144	13 m²
E145	13 m²
E146	13 m²
E147	13 m²
E148	13 m²
E149	13 m²
E150	13 m²

TABLA DE ESTACIONAMIENTO	
NOMBRE	ÁREA
E151	13 m²
E152	13 m²
E153	13 m²
E154	13 m²
E155	13 m²
E156	13 m²
E157	13 m²
E158	13 m²
E159	13 m²
E160	13 m²
E161	13 m²
E162	13 m²
E163	13 m²
E164	13 m²
E165	13 m²
E166	13 m²
E167	13 m²
E168	13 m²
E169	13 m²
E170	13 m²
E171	13 m²
E172	13 m²
E173	13 m²
E174	13 m²
E175	13 m²
V001	13 m²
V002	13 m²
V003	13 m²
V004	13 m²
V005	13 m²
V006	13 m²
V007	13 m²
V008	13 m²
V009	13 m²
V010	13 m²
V011	13 m²
V012	13 m²
V013	13 m²
V014	13 m²
V015	13 m²
V016	13 m²
V017	13 m²
V018	13 m²
V019	13 m²
V020	13 m²
V021	13 m²
V022	13 m²
V023	13 m²
V024	13 m²
V025	13 m²

TABLA DE ESTACIONAMIENTO	
NOMBRE	ÁREA
V026	13 m²
V027	13 m²
V028	13 m²
V029	13 m²
V030	13 m²
V031	13 m²
V032	13 m²
V033	13 m²
V034	13 m²
V035	13 m²
V036	13 m²
V037	13 m²
V038	13 m²
V039	13 m²
V040	13 m²
V041	13 m²
V042	13 m²
V043	13 m²
V044	13 m²
V045	13 m²
V046	13 m²
V047	13 m²
V048	13 m²
V049	13 m²
V050	13 m²
V051	13 m²
V052	13 m²
V053	13 m²
V054	13 m²
V055	13 m²
V056	13 m²
V057	13 m²
V058	13 m²
V059	13 m²
V060	13 m²
V061	13 m²

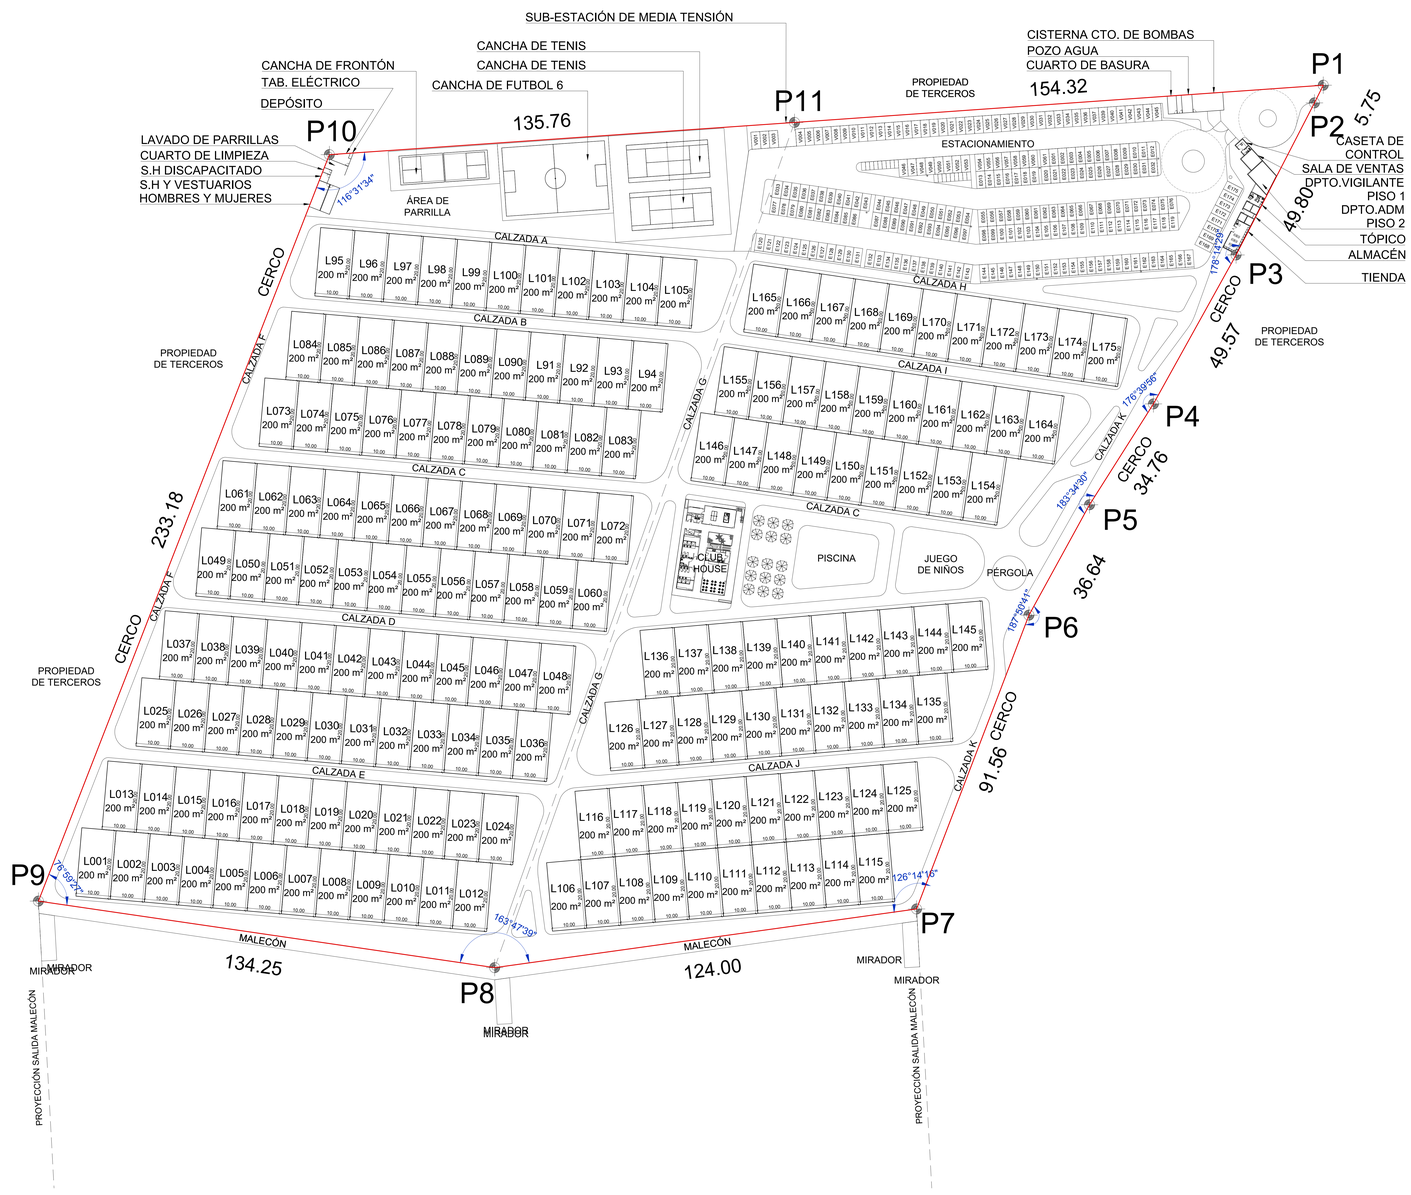

ARQUICREATIVA

GRV

SOLARA
CONDOMINIO CLUB DE PLAYA

N

PROPIETARIO:
GRV PROYECTO 5 SAC

PROFESIONAL RESPONSABLE:
ARQ. ROLANDO INCHÁUSTEGUI
C.A.P. Nº 11234

COORDINADOR DE PROYECTO:
ARQ. MOISÉS MOLERO

DESARROLLO ARQUITECTURA:
ARQ. MOISÉS MOLERO
ARQ. GINO FLORES
ARQ. MELANIE RICHI
ARQ. ANTONELLA ESTRADA
ARQ. ALESSANDRO SALAZAR

PROYECTO:
PROYECTO DE ARQUITECTURA

UBICACIÓN:
TUMBES
PERÚ

ESCALA:
INDICADA

FECHA:
ENERO 2024

REVISIÓN:

NOMBRE DE LA LAMINA:
PLANO DE LOTIZACIÓN

LAMINA:
A-03