



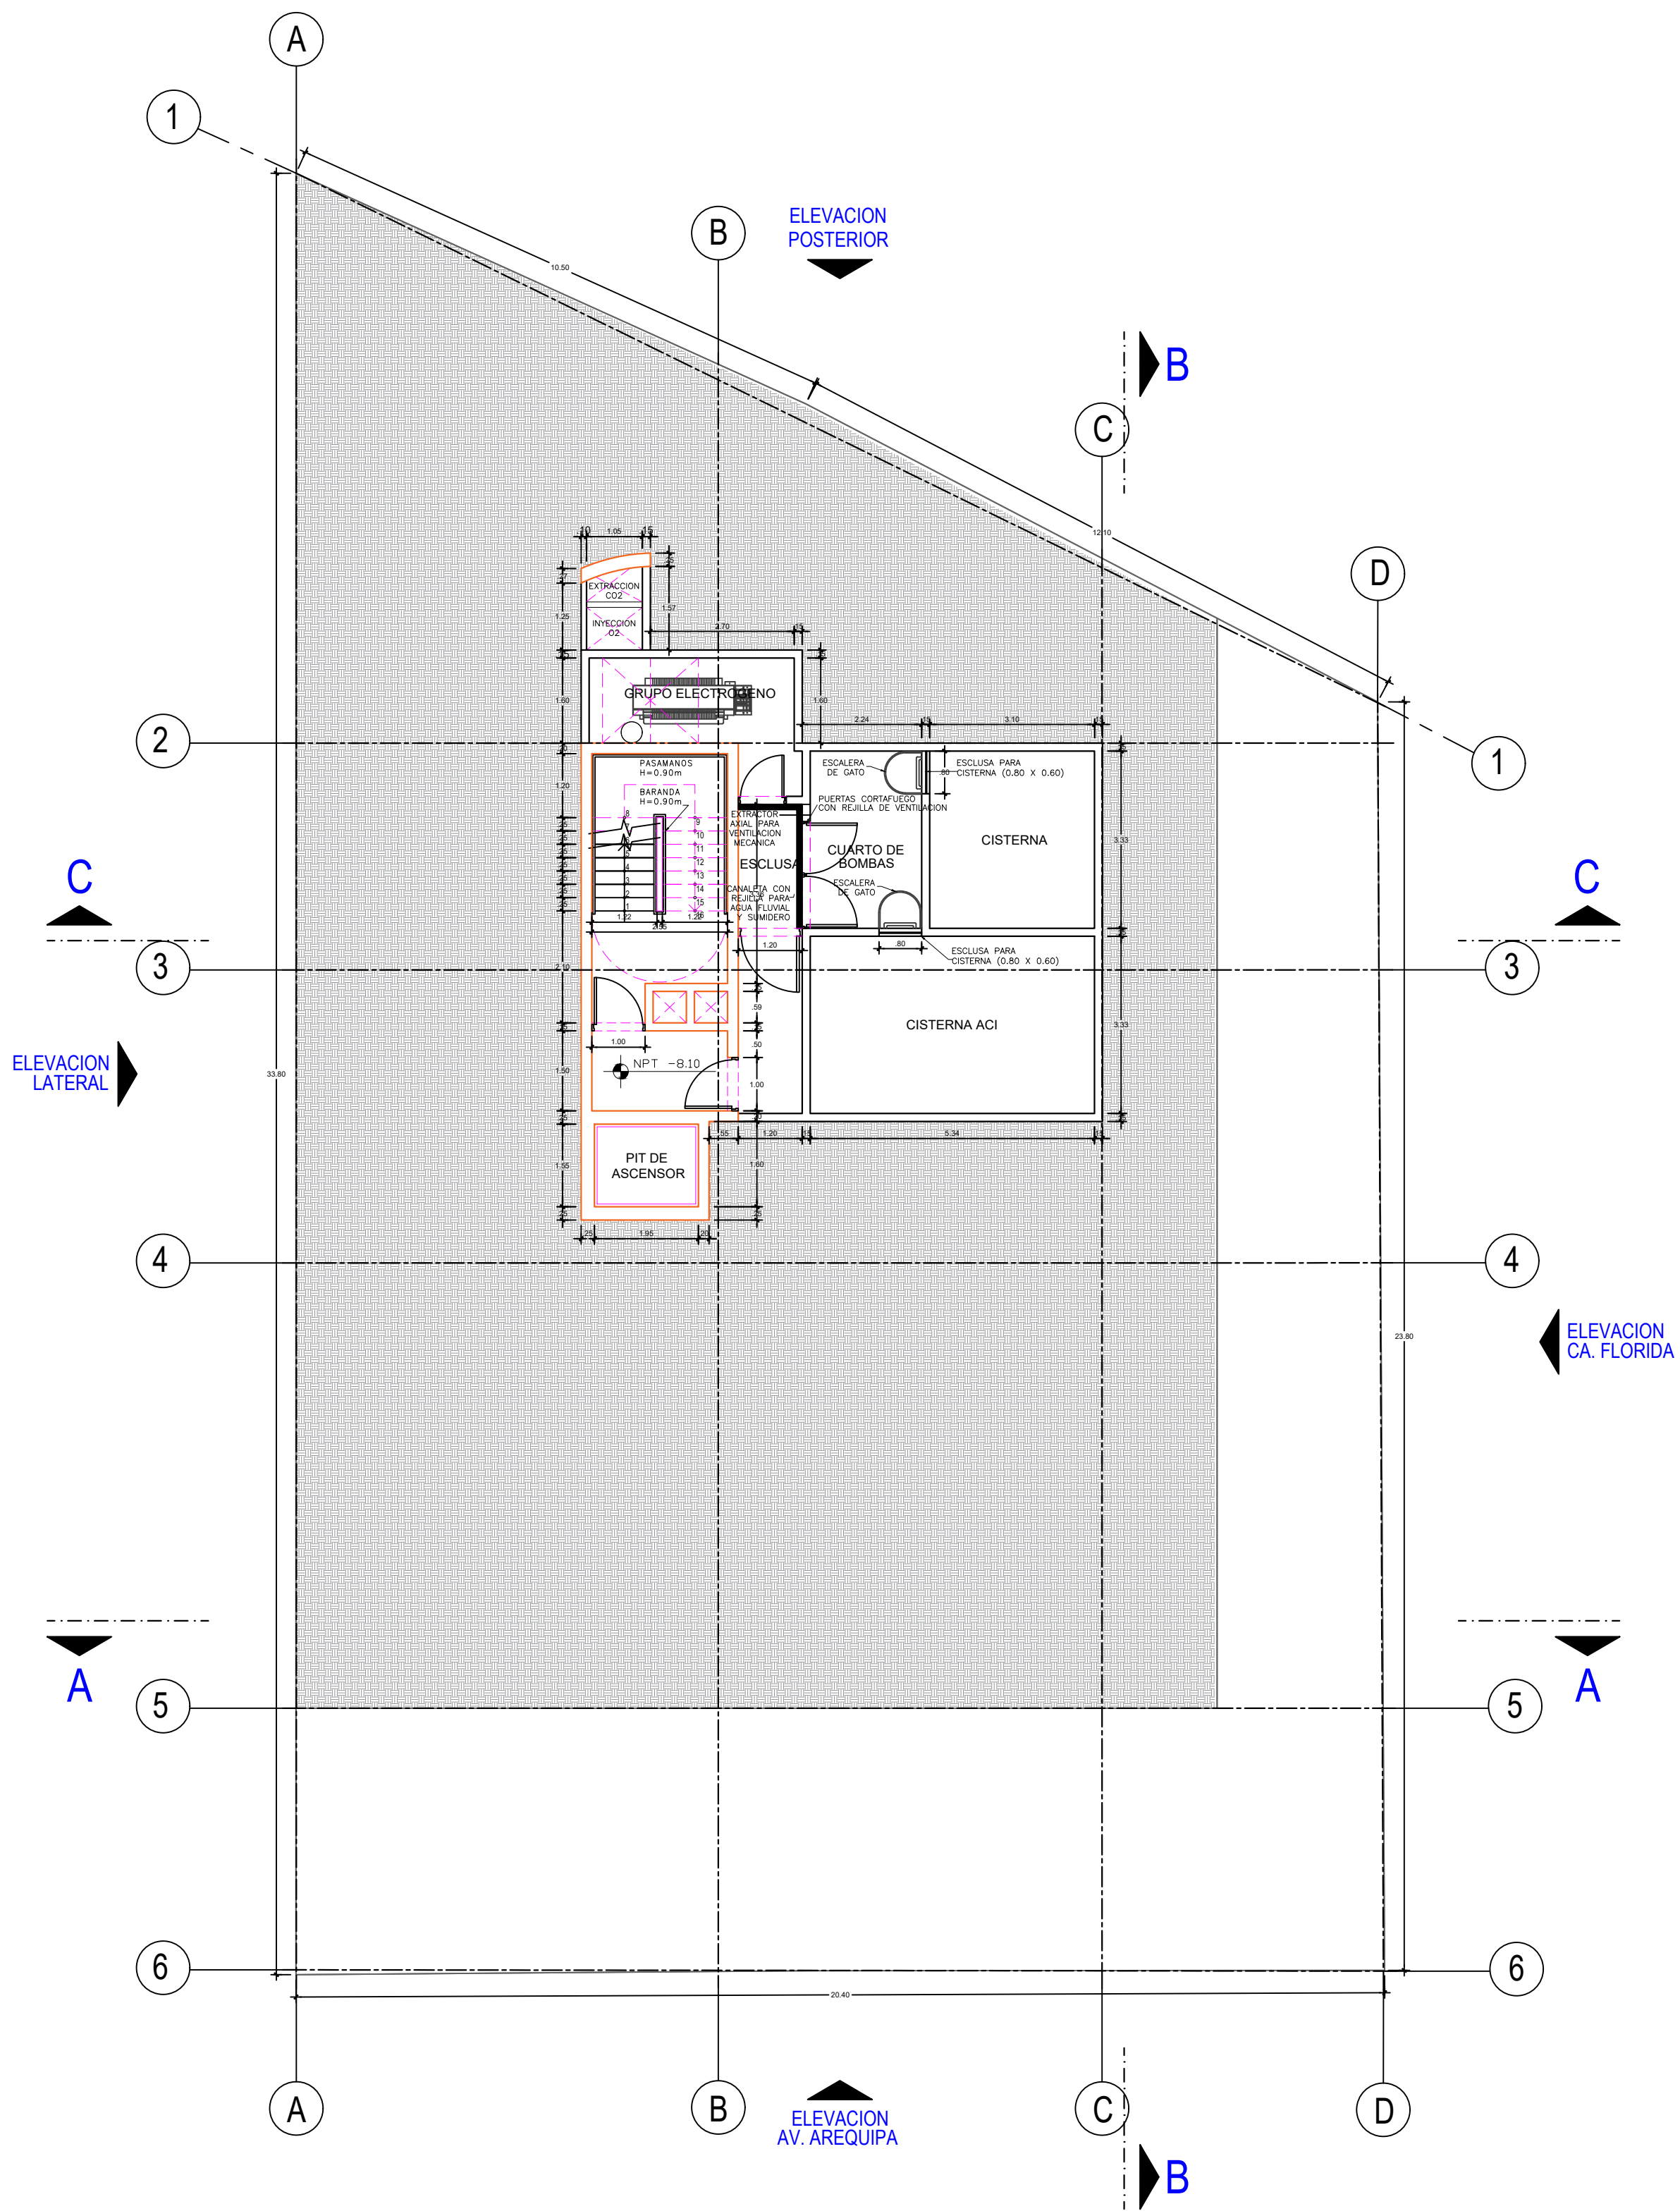


SOTANO 3
AREA DE SERVICIO

 VICTOR GUIBOVICH SPARROW	TIPO DE TRÁMITE: ANTEPROYECTO EN CONSULTA		PROPIETARIO: GRV 9 S.A.C		LAMINA: A-01 LAMINA MY/26
	PROYECTO: EDIFICIO MULTIFAMILIAR FLORIDA CENTRAL		ESPECIALIDAD: ARQUITECTURA		
	ARQUITECTO: VICTOR GUIBOVICH SPARROW CAP. 3793		PLANO: SOTANO 03		
	DIBUJO: PATRICIA INGUNZA ACEVEDO		ESCALA: 1/100		
			FECHA: JUNIO DEL 2026		

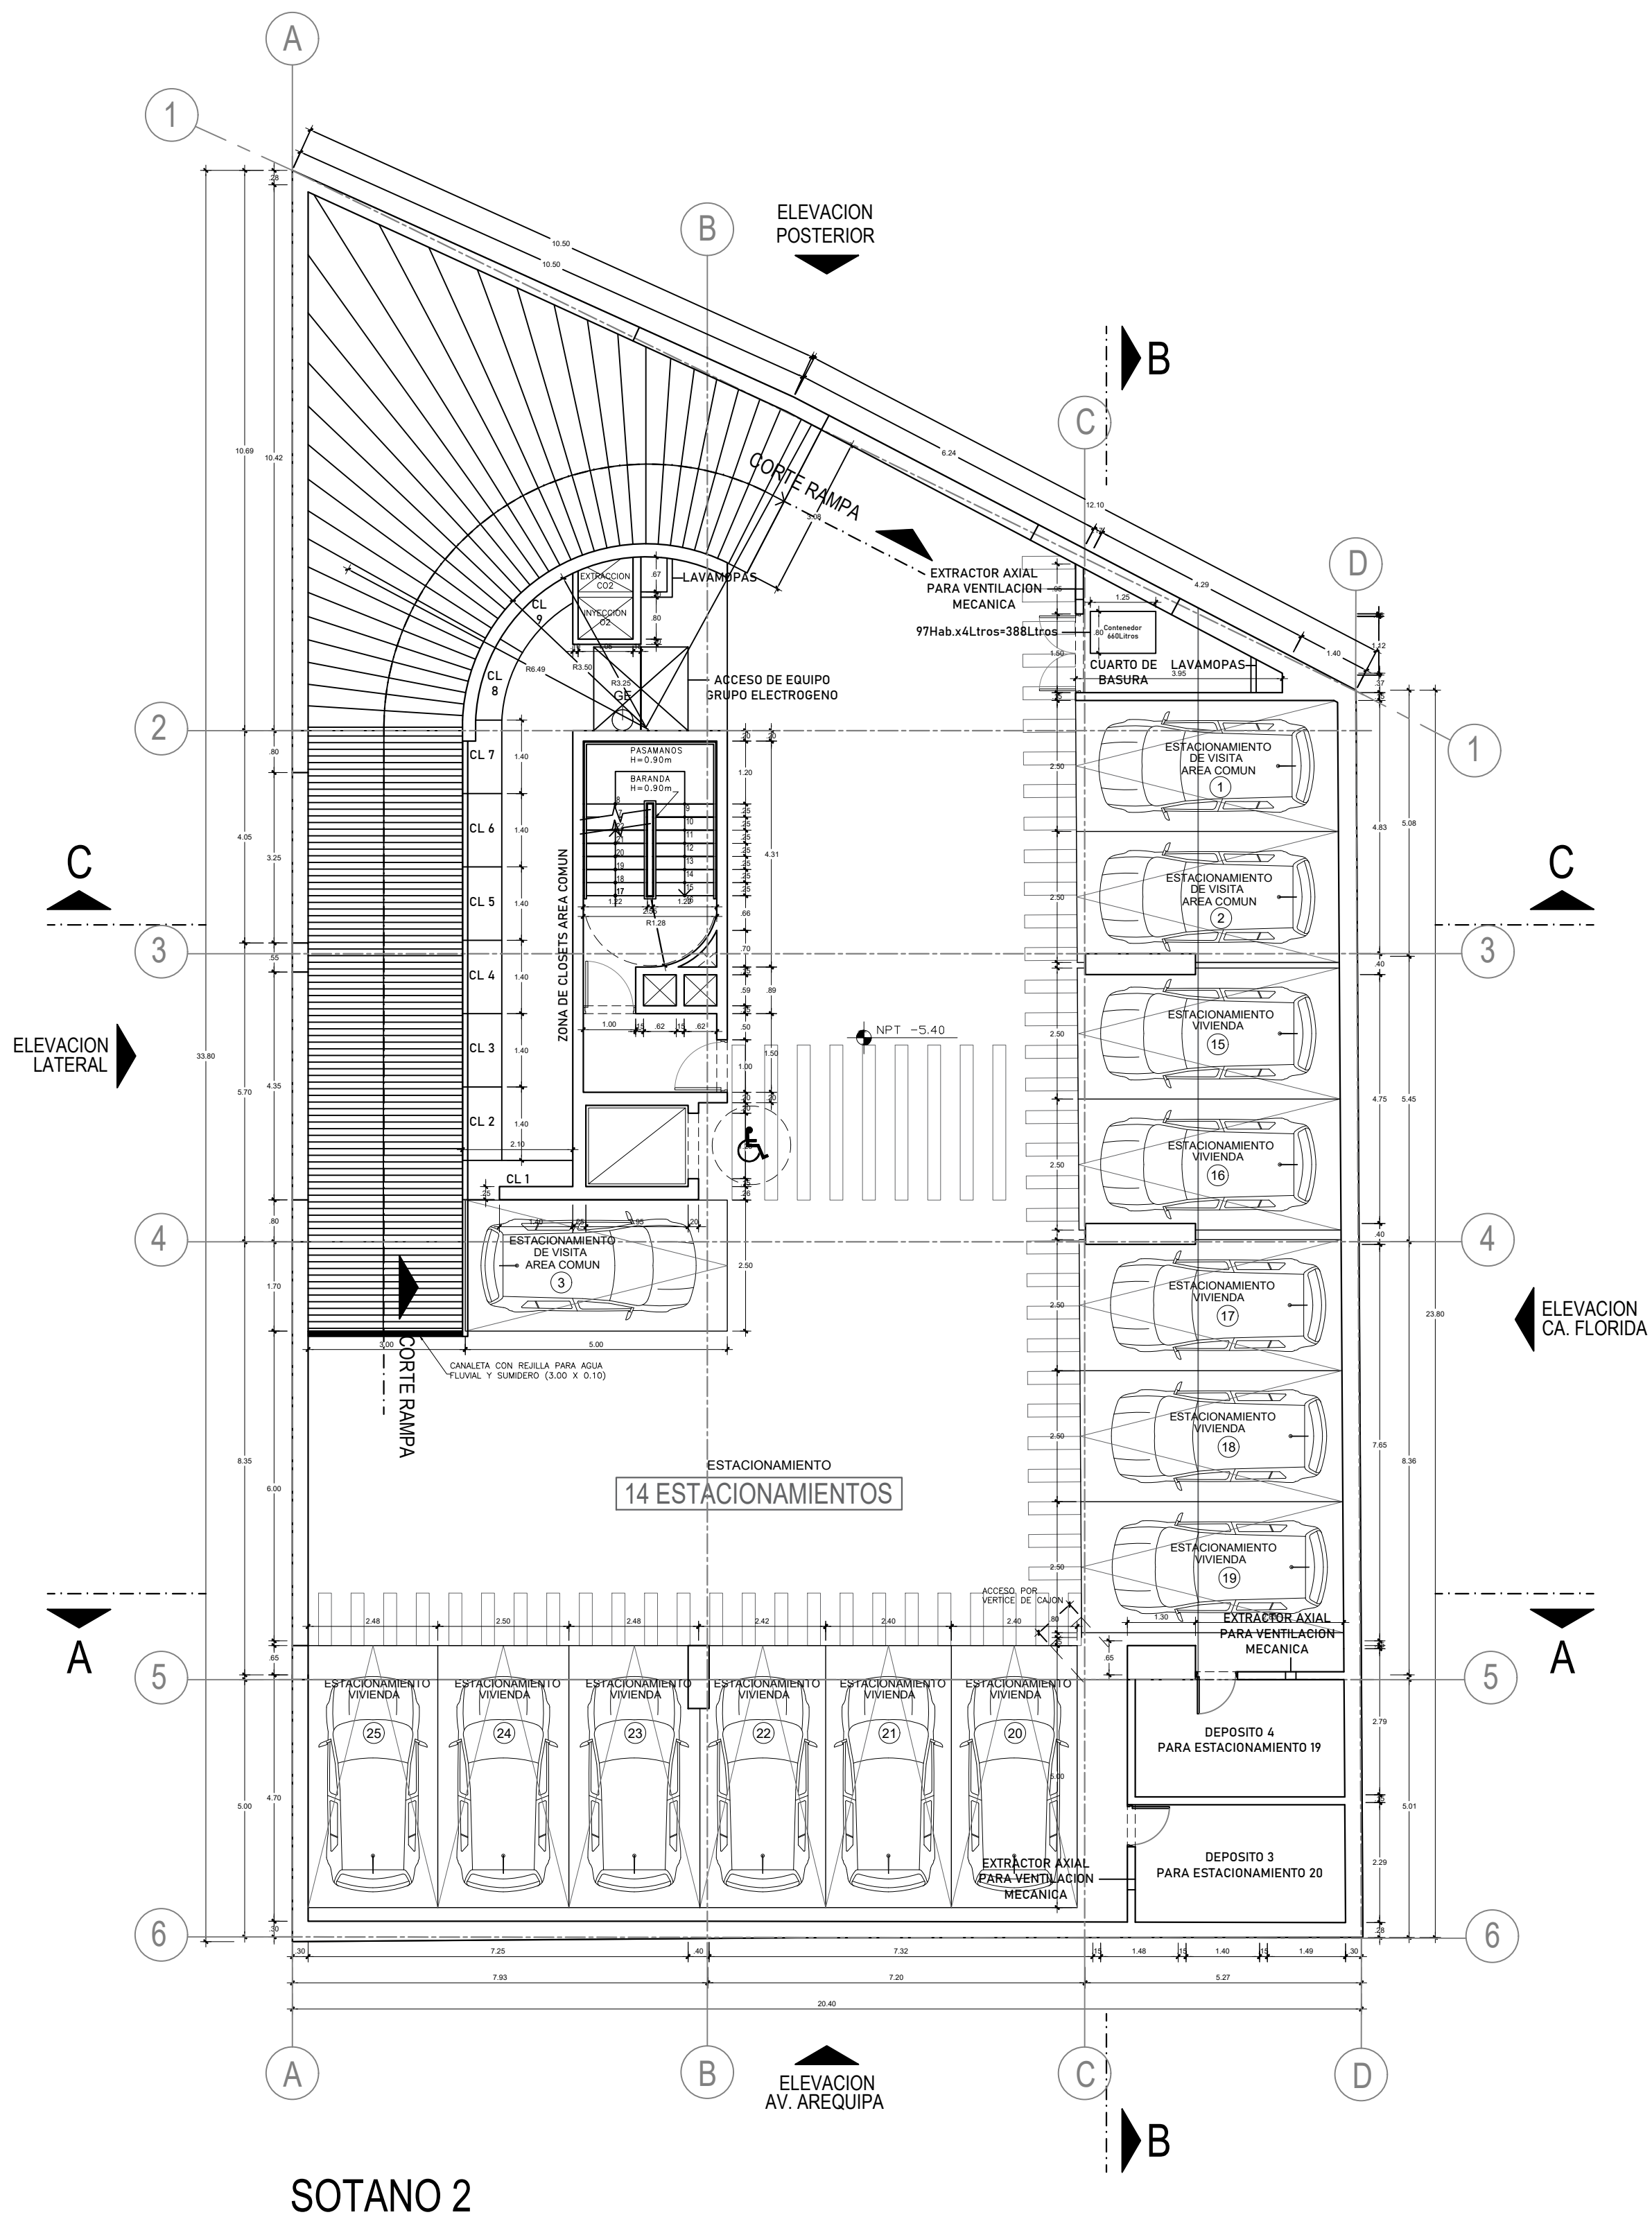


SOTANO 2

 VICTOR GUIBOVICH SPARROW	TIPO DE TRÁMITE: ANTEPROYECTO EN CONSULTA		PROPIETARIO: GRV 9 S.A.C		LAMINA: A-02 LAMINA MY/26
	PROYECTO: EDIFICIO MULTIFAMILIAR FLORIDA CENTRAL		ESPECIALIDAD: ARQUITECTURA		
	ARQUITECTO: VICTOR GUIBOVICH SPARROW CAP. 3793		PLANO: SOTANO 02		
	DIBUJO: PATRICIA INGUNZA ACEVEDO		ESCALA: 1/100		
			FECHA: JUNIO DEL 2026		

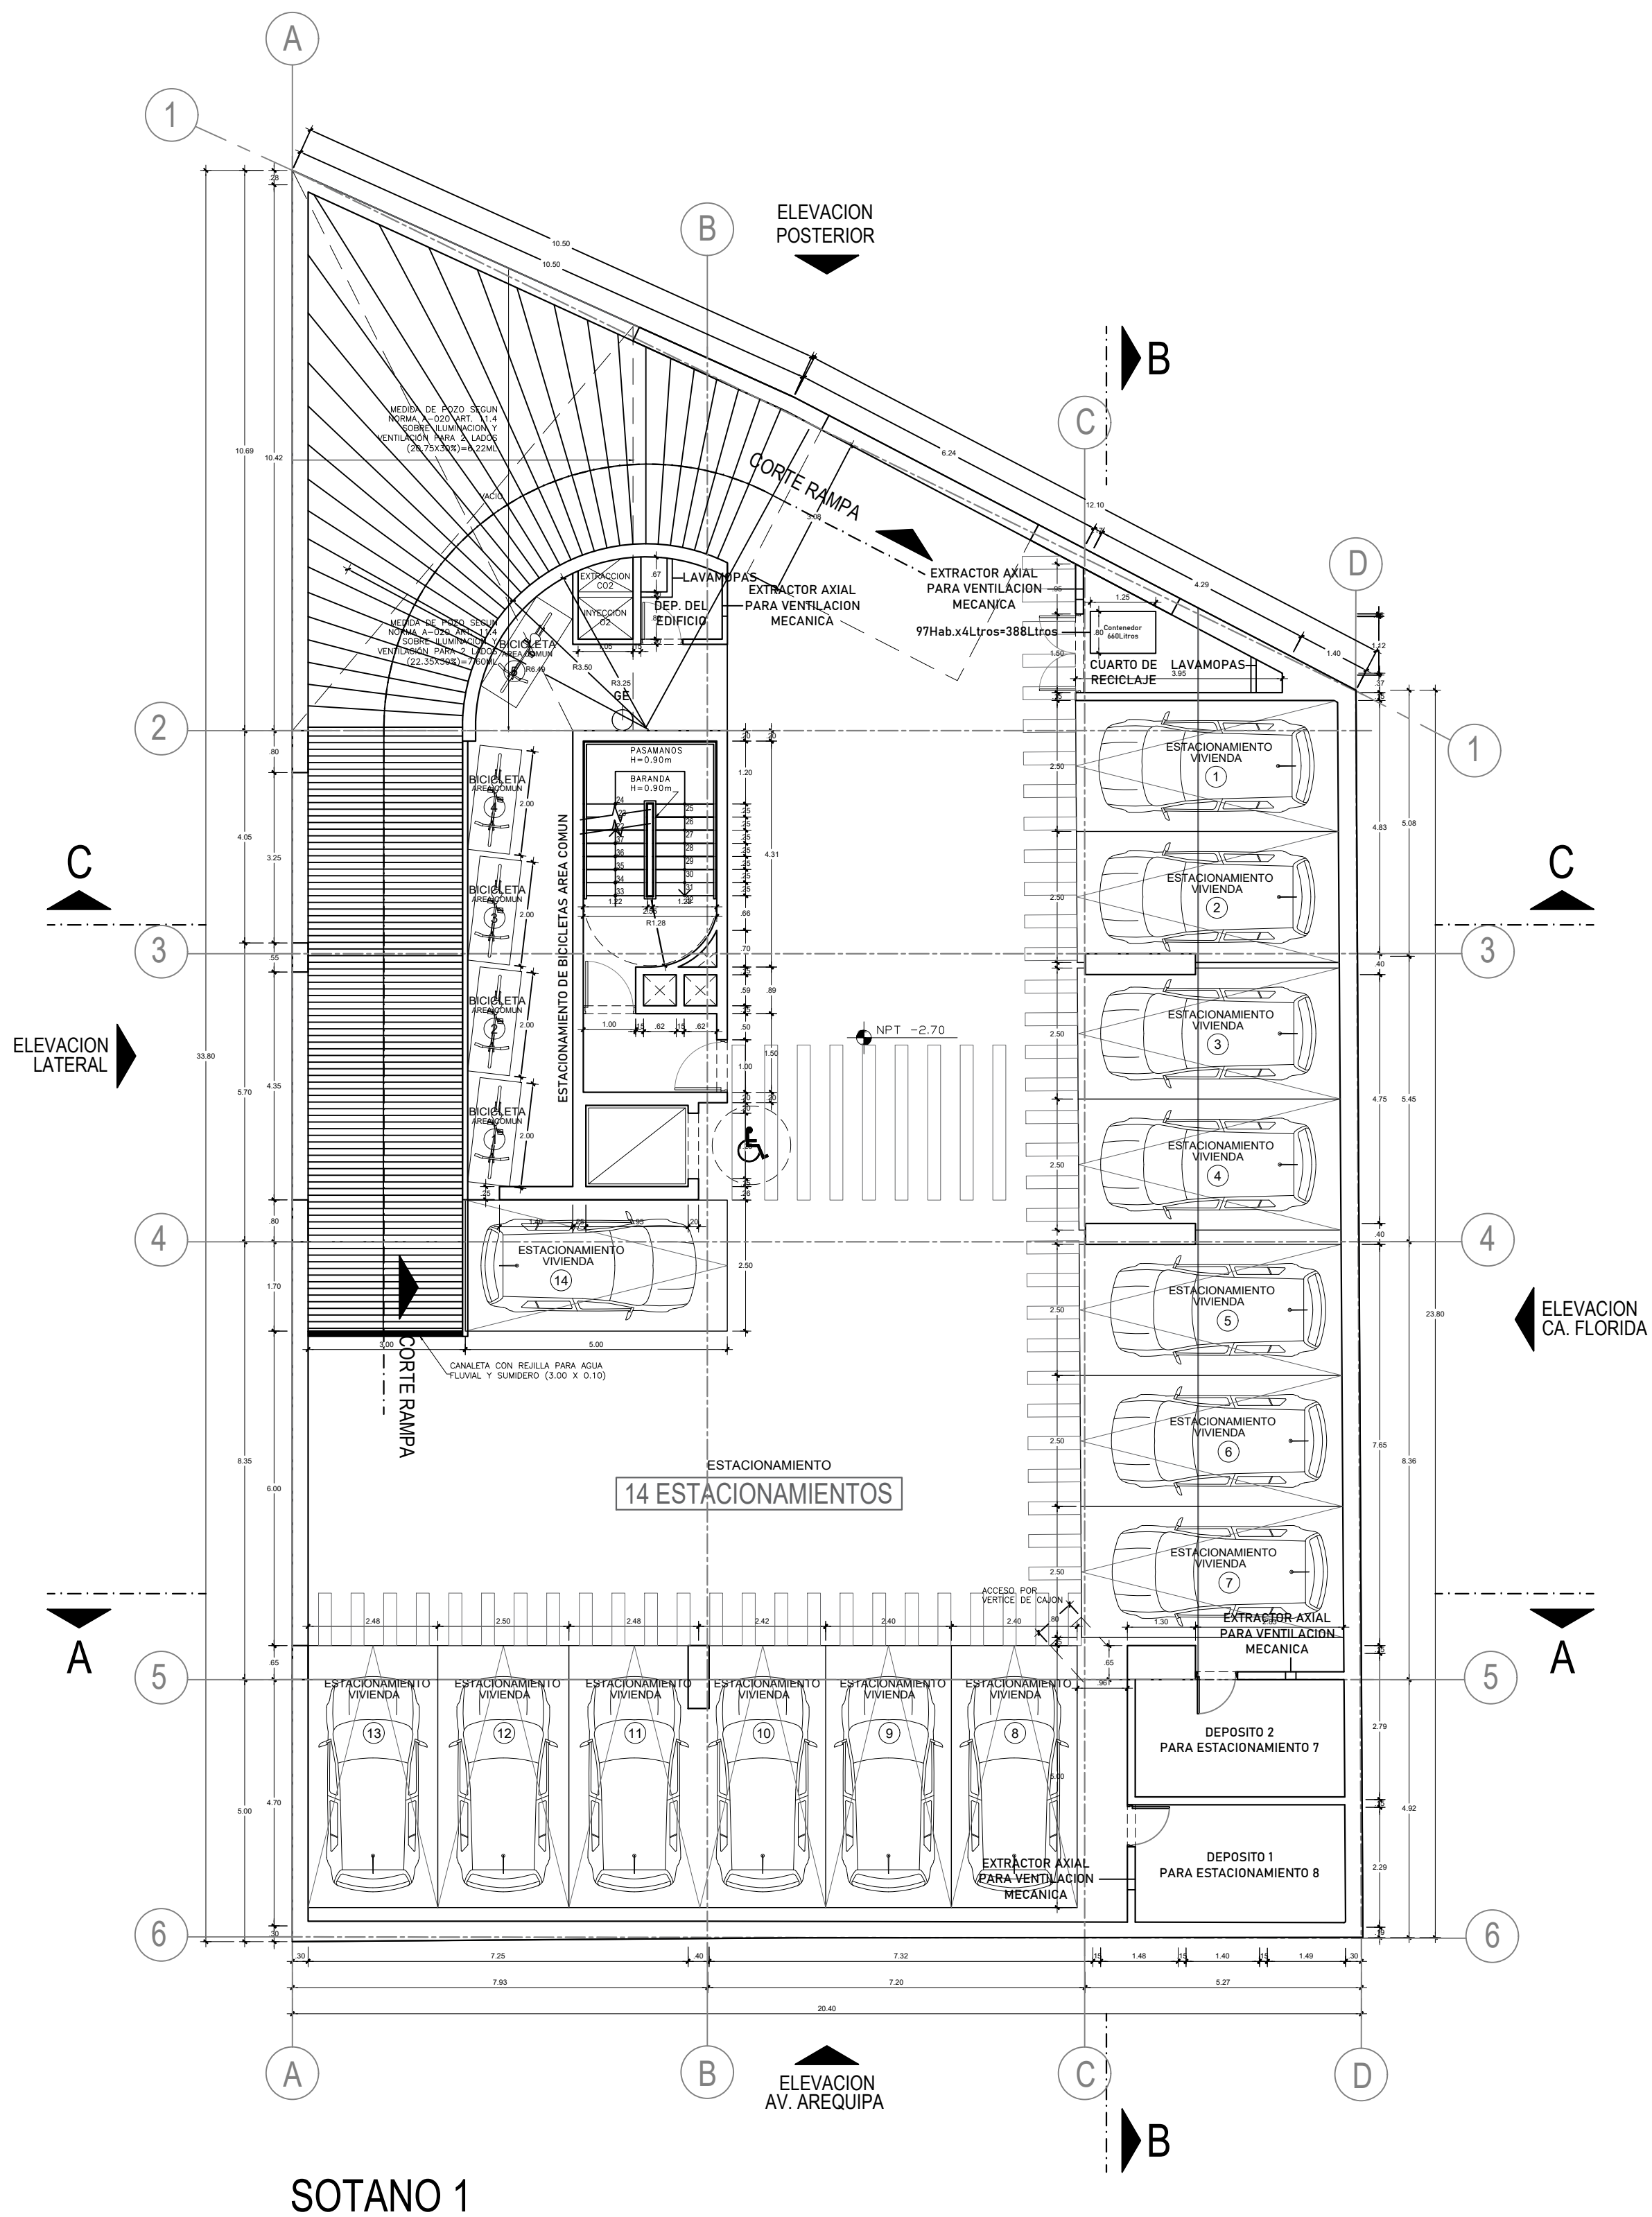

SOTANO 1

 VICTOR GUIBOVICH SPARROW	TIPO DE TRÁMITE: ANTEPROYECTO EN CONSULTA		PROPIETARIO: GRV 9 S.A.C		LAMINA: A-03 LAMINA MY/26
	PROYECTO: EDIFICIO MULTIFAMILIAR FLORIDA CENTRAL		ESPECIALIDAD: ARQUITECTURA		
	ARQUITECTO: VICTOR GUIBOVICH SPARROW CAP. 3793		PLANO: SOTANO 01		
	DIBUJO: PATRICIA INGUNZA ACEVEDO		ESCALA: 1/100		
			FECHA: JUNIO DEL 2026		

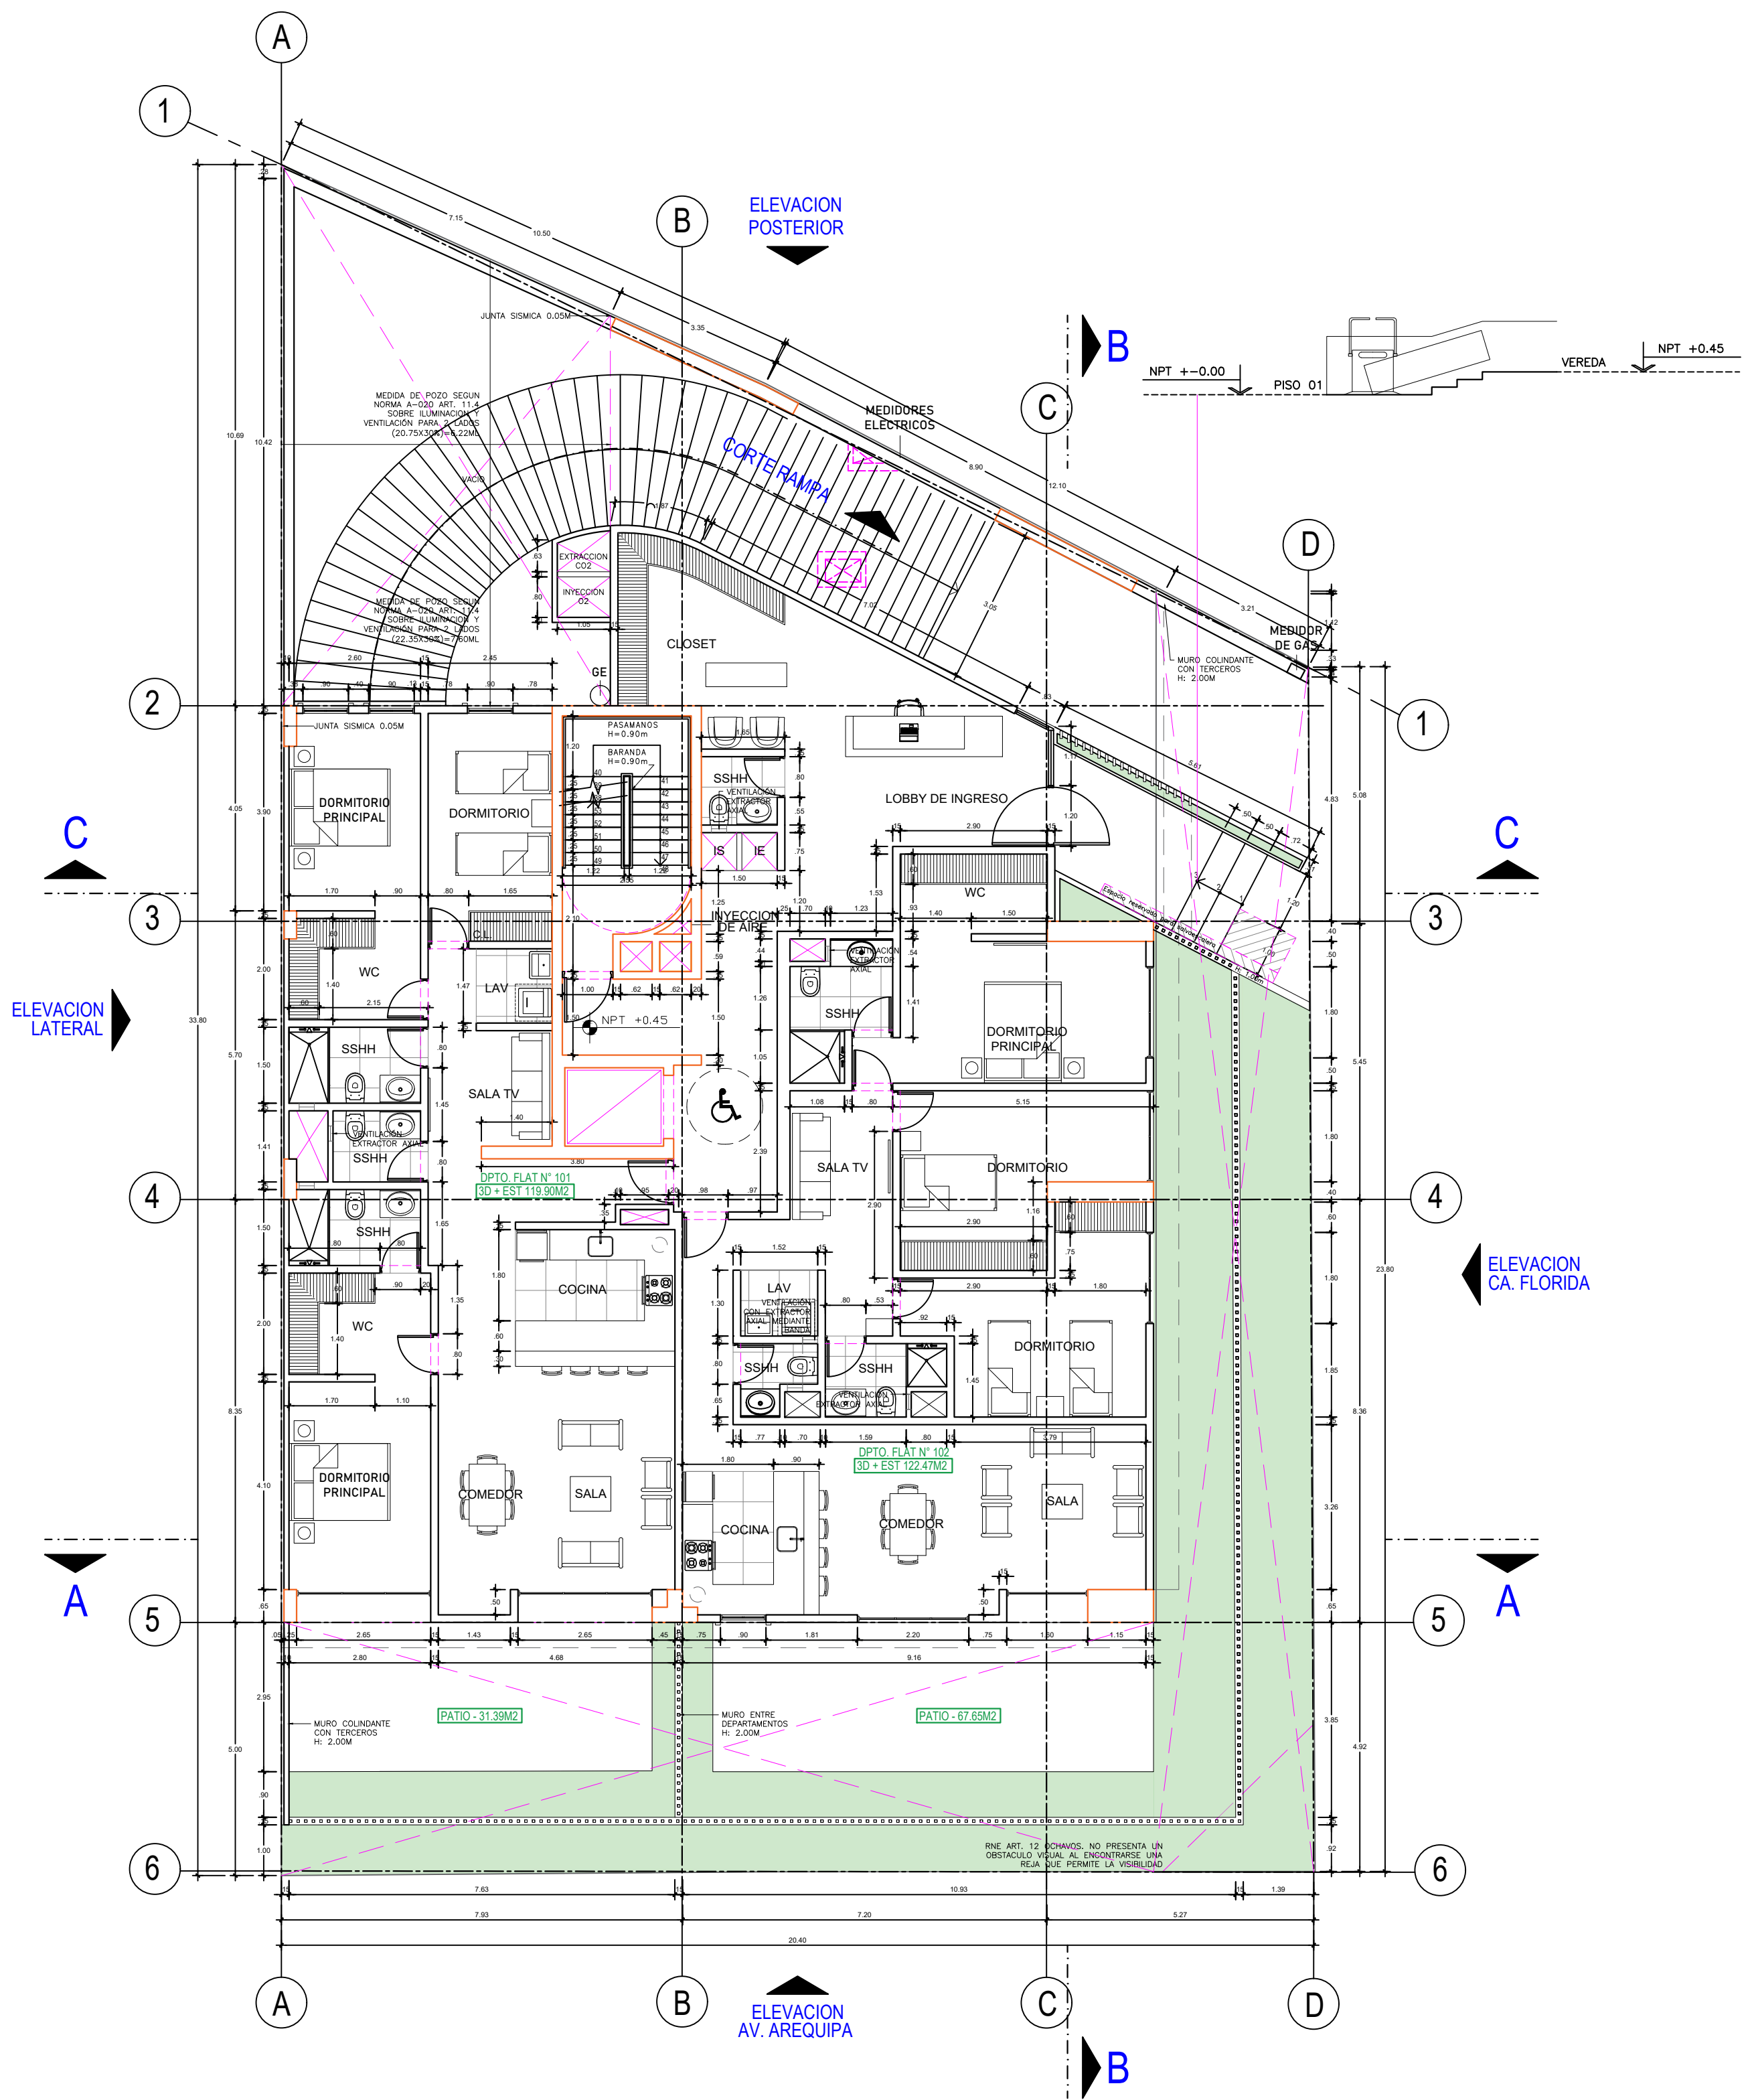

PLANTA 1




VICTOR GUIBOVICH SPARROW

TIPO DE TRÁMITE:	ANTEPROYECTO EN CONSULTA
PROYECTO:	EDIFICIO MULTIFAMILIAR FLORIDA CENTRAL
ARQUITECTO:	VICTOR GUIBOVICH SPARROW CAP. 3793
DIBUJO:	PATRICIA INGUNZA ACEVEDO


PROPIETARIO:	GRV 9 S.A.C
ESPECIALIDAD:	ARQUITECTURA
ESCALA:	1/100
PLANO:	PRIMER NIVEL
FECHA:	JUNIO DEL 2026

LAMINA:	A-04
	LAMINA MY/26

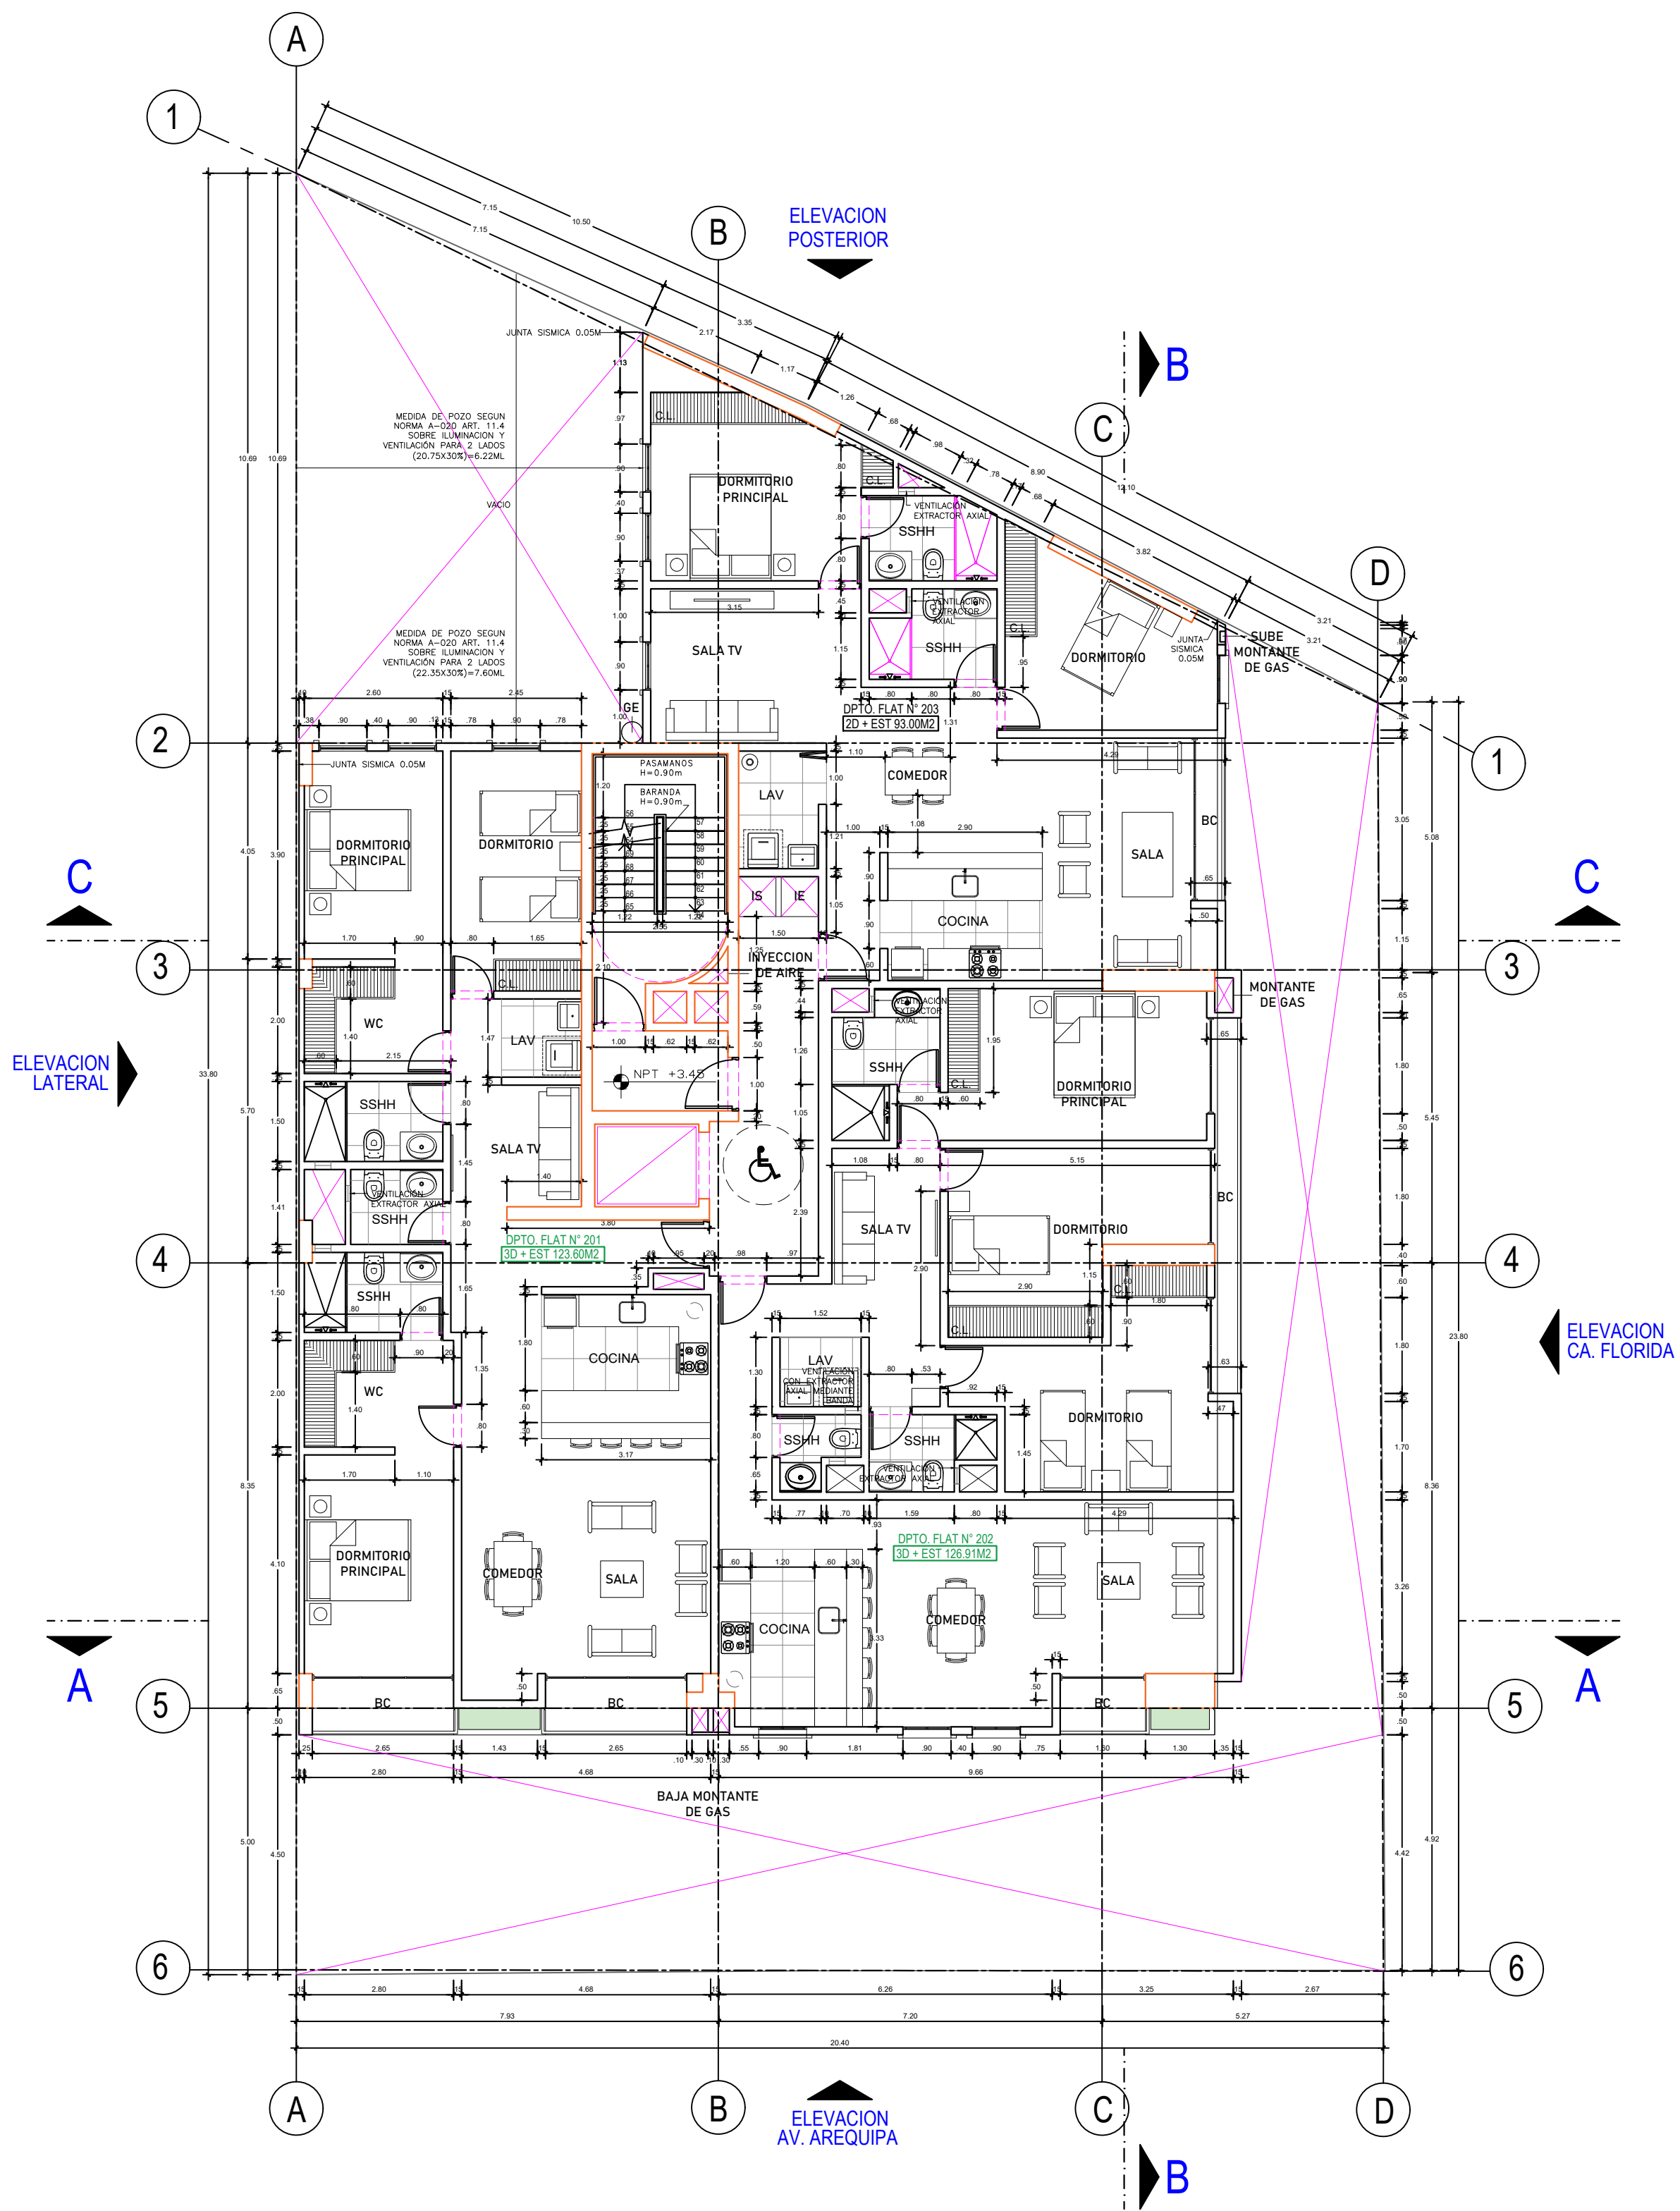


PLANTA 2

 VICTOR GUIBOVICH SPARROW	TIPO DE TRÁMITE:	ANTEPROYECTO EN CONSULTA	SOLICITANTE:		LAMINA:
	PROYECTO:	EDIFICIO MULTIFAMILIAR FLORIDA CENTRAL	GRV 9 S.A.C		
	ARQUITECTO:	VICTOR GUIBOVICH SPARROW CAP. 3793	ESPECIALIDAD:	PLANO:	
	DIBUJO:	PATRICIA INGUNZA ACEVEDO	ARQUITECTURA	SEGUNDO NIVEL	
			ESCALA:	FECHA:	
			1/100	JUNIO DEL 2026	A-05
					LAMINA MY/26

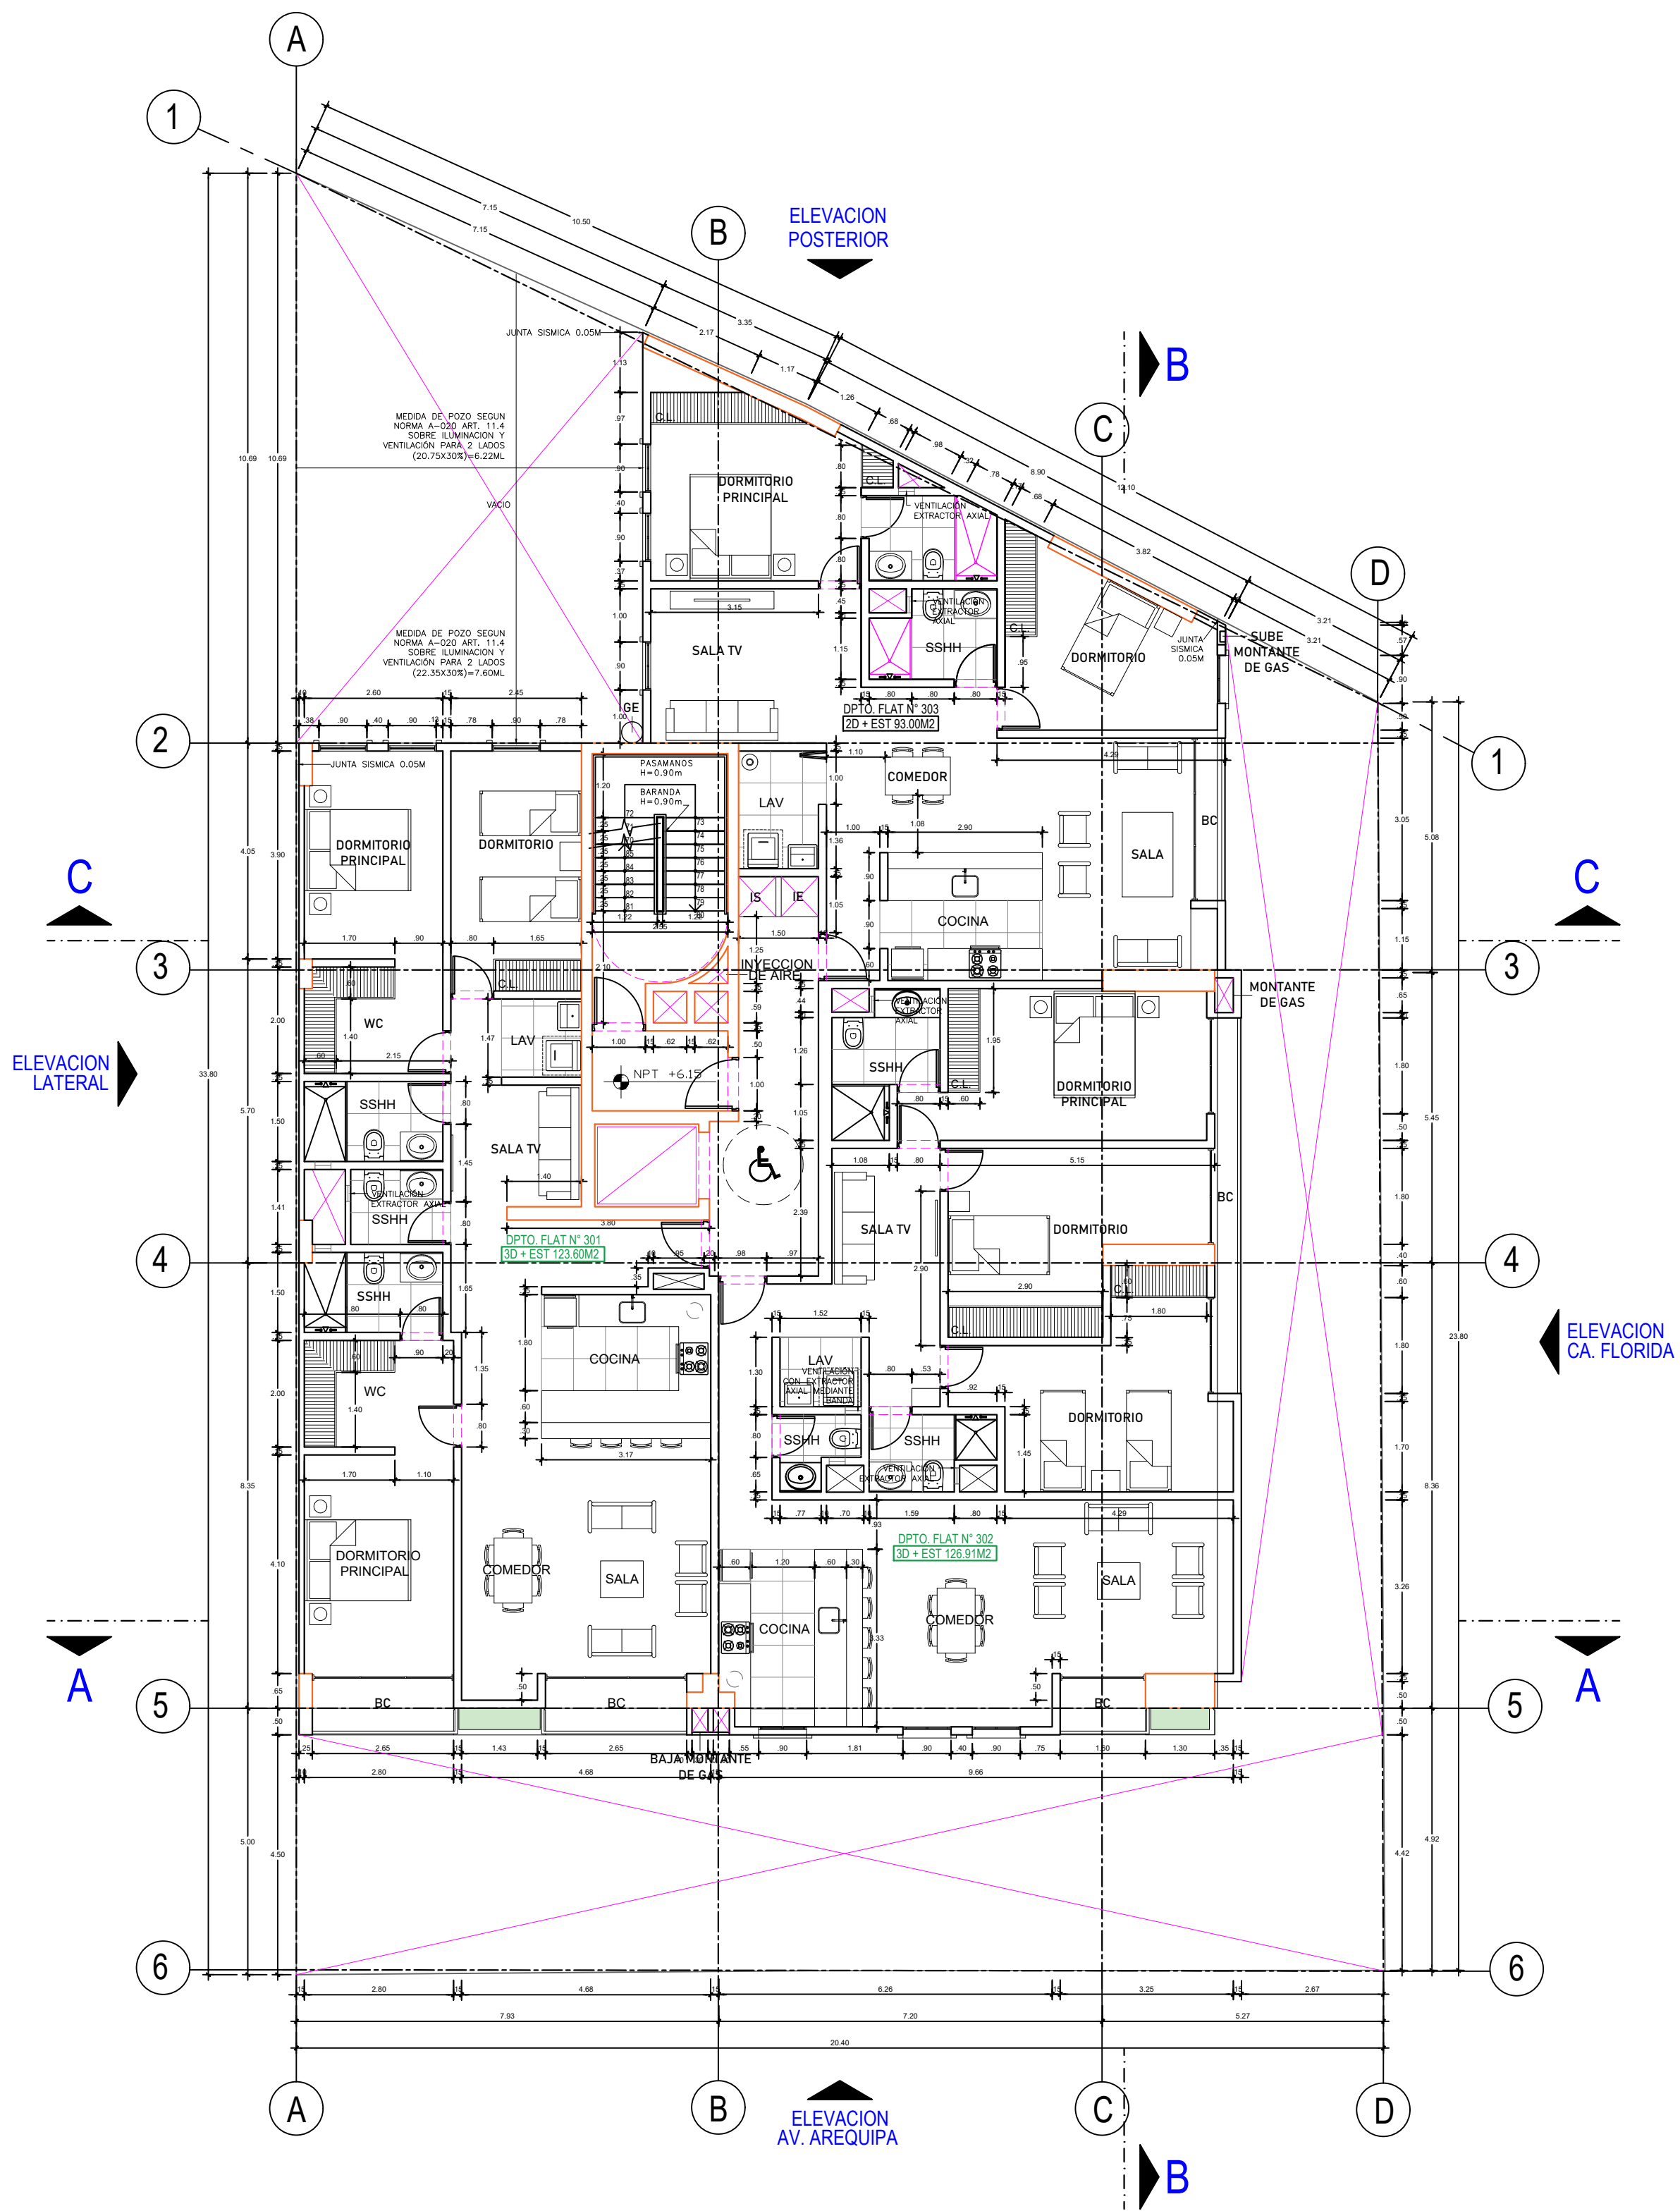

PLANTA 3

 VICTOR GUIBOVICH SPARROW	TIPO DE TRÁMITE: ANTEPROYECTO EN CONSULTA		PROPIETARIO: GRV 9 S.A.C		LAMINA: A-06 LAMINA MY/26
	PROYECTO: EDIFICIO MULTIFAMILIAR FLORIDA CENTRAL		ESPECIALIDAD: ARQUITECTURA		
	ARQUITECTO: VICTOR GUIBOVICH SPARROW CAP. 3793		PLANO: TERCER NIVEL		
	DIBUJO: PATRICIA INGUNZA ACEVEDO		ESCALA: 1/100		
				FECHA: JUNIO DEL 2026	

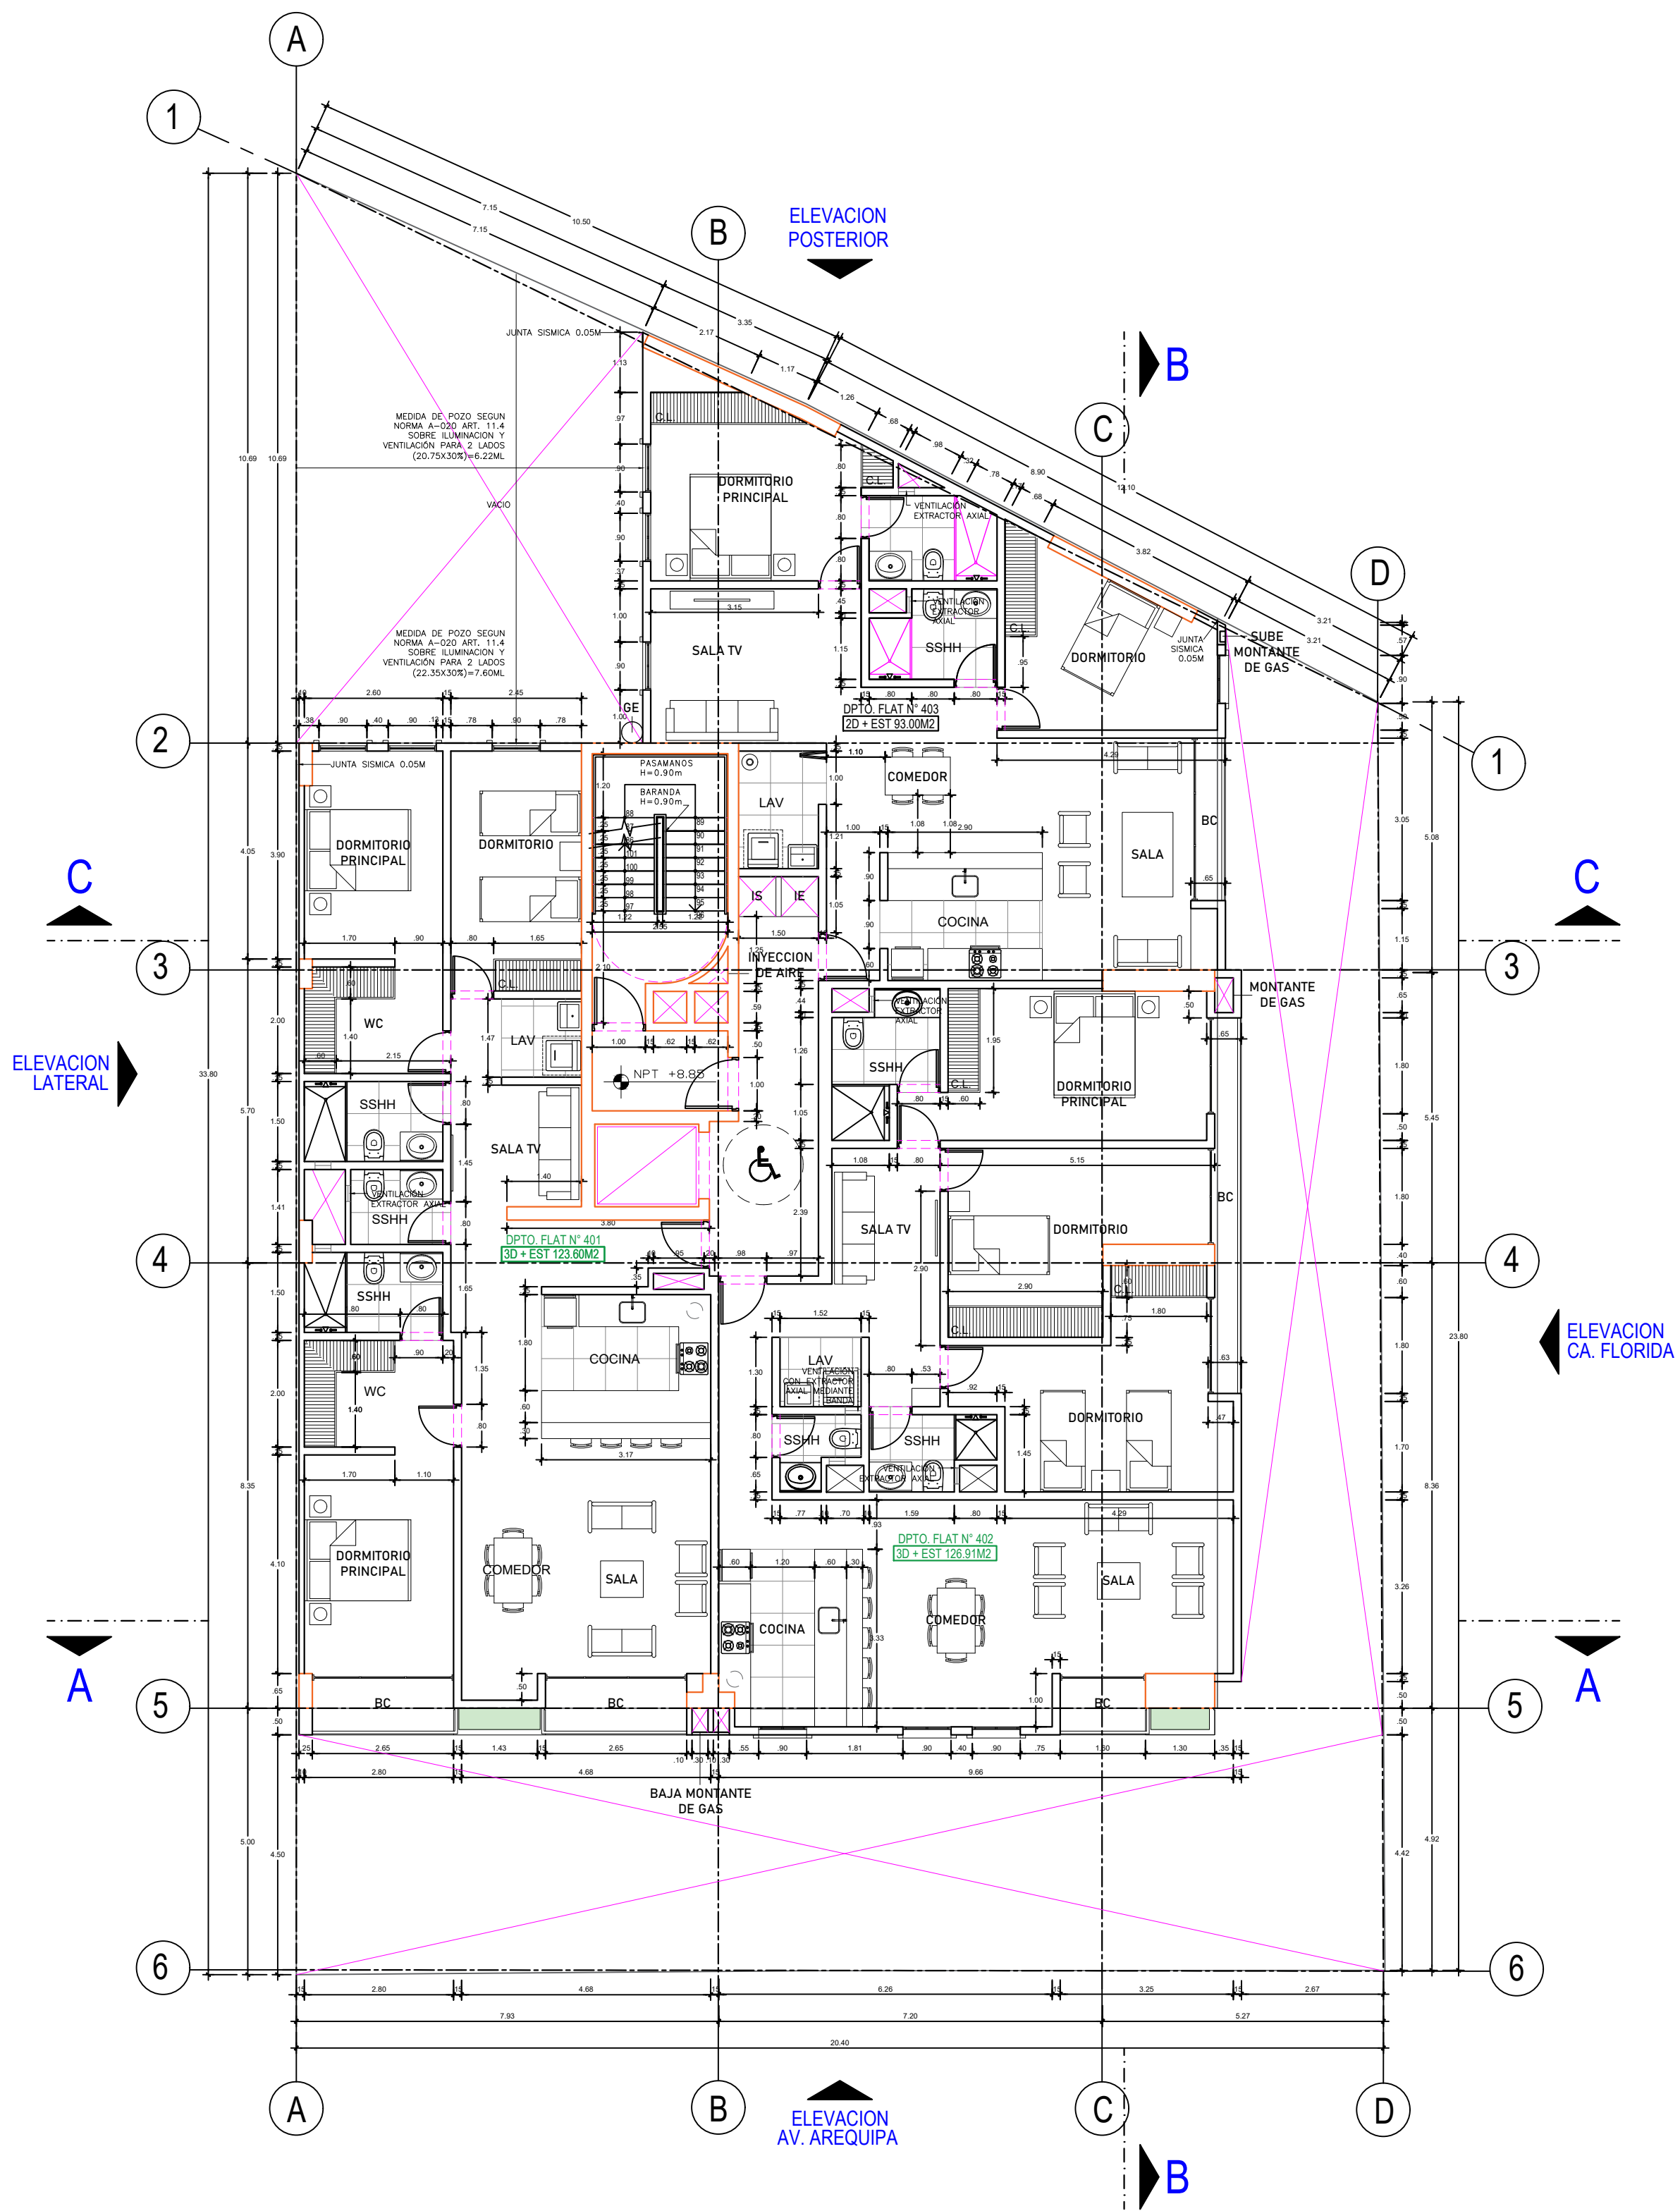

PLANTA 4




VICTOR GUIBOVICH SPARROW

TIPO DE TRÁMITE:	ANTEPROYECTO EN CONSULTA
PROYECTO:	EDIFICIO MULTIFAMILIAR FLORIDA CENTRAL
ARQUITECTO:	VICTOR GUIBOVICH SPARROW CAP. 3793
DIBUJO:	PATRICIA INGUNZA ACEVEDO

PROPIETARIO:	GRV 9 S.A.C
ESPECIALIDAD:	ARQUITECTURA
ESCALA:	1/100

PLANO:	SOTANO 02
FECHA:	JUNIO DEL 2026

LAMINA:	A-07
	LAMINA MY/26

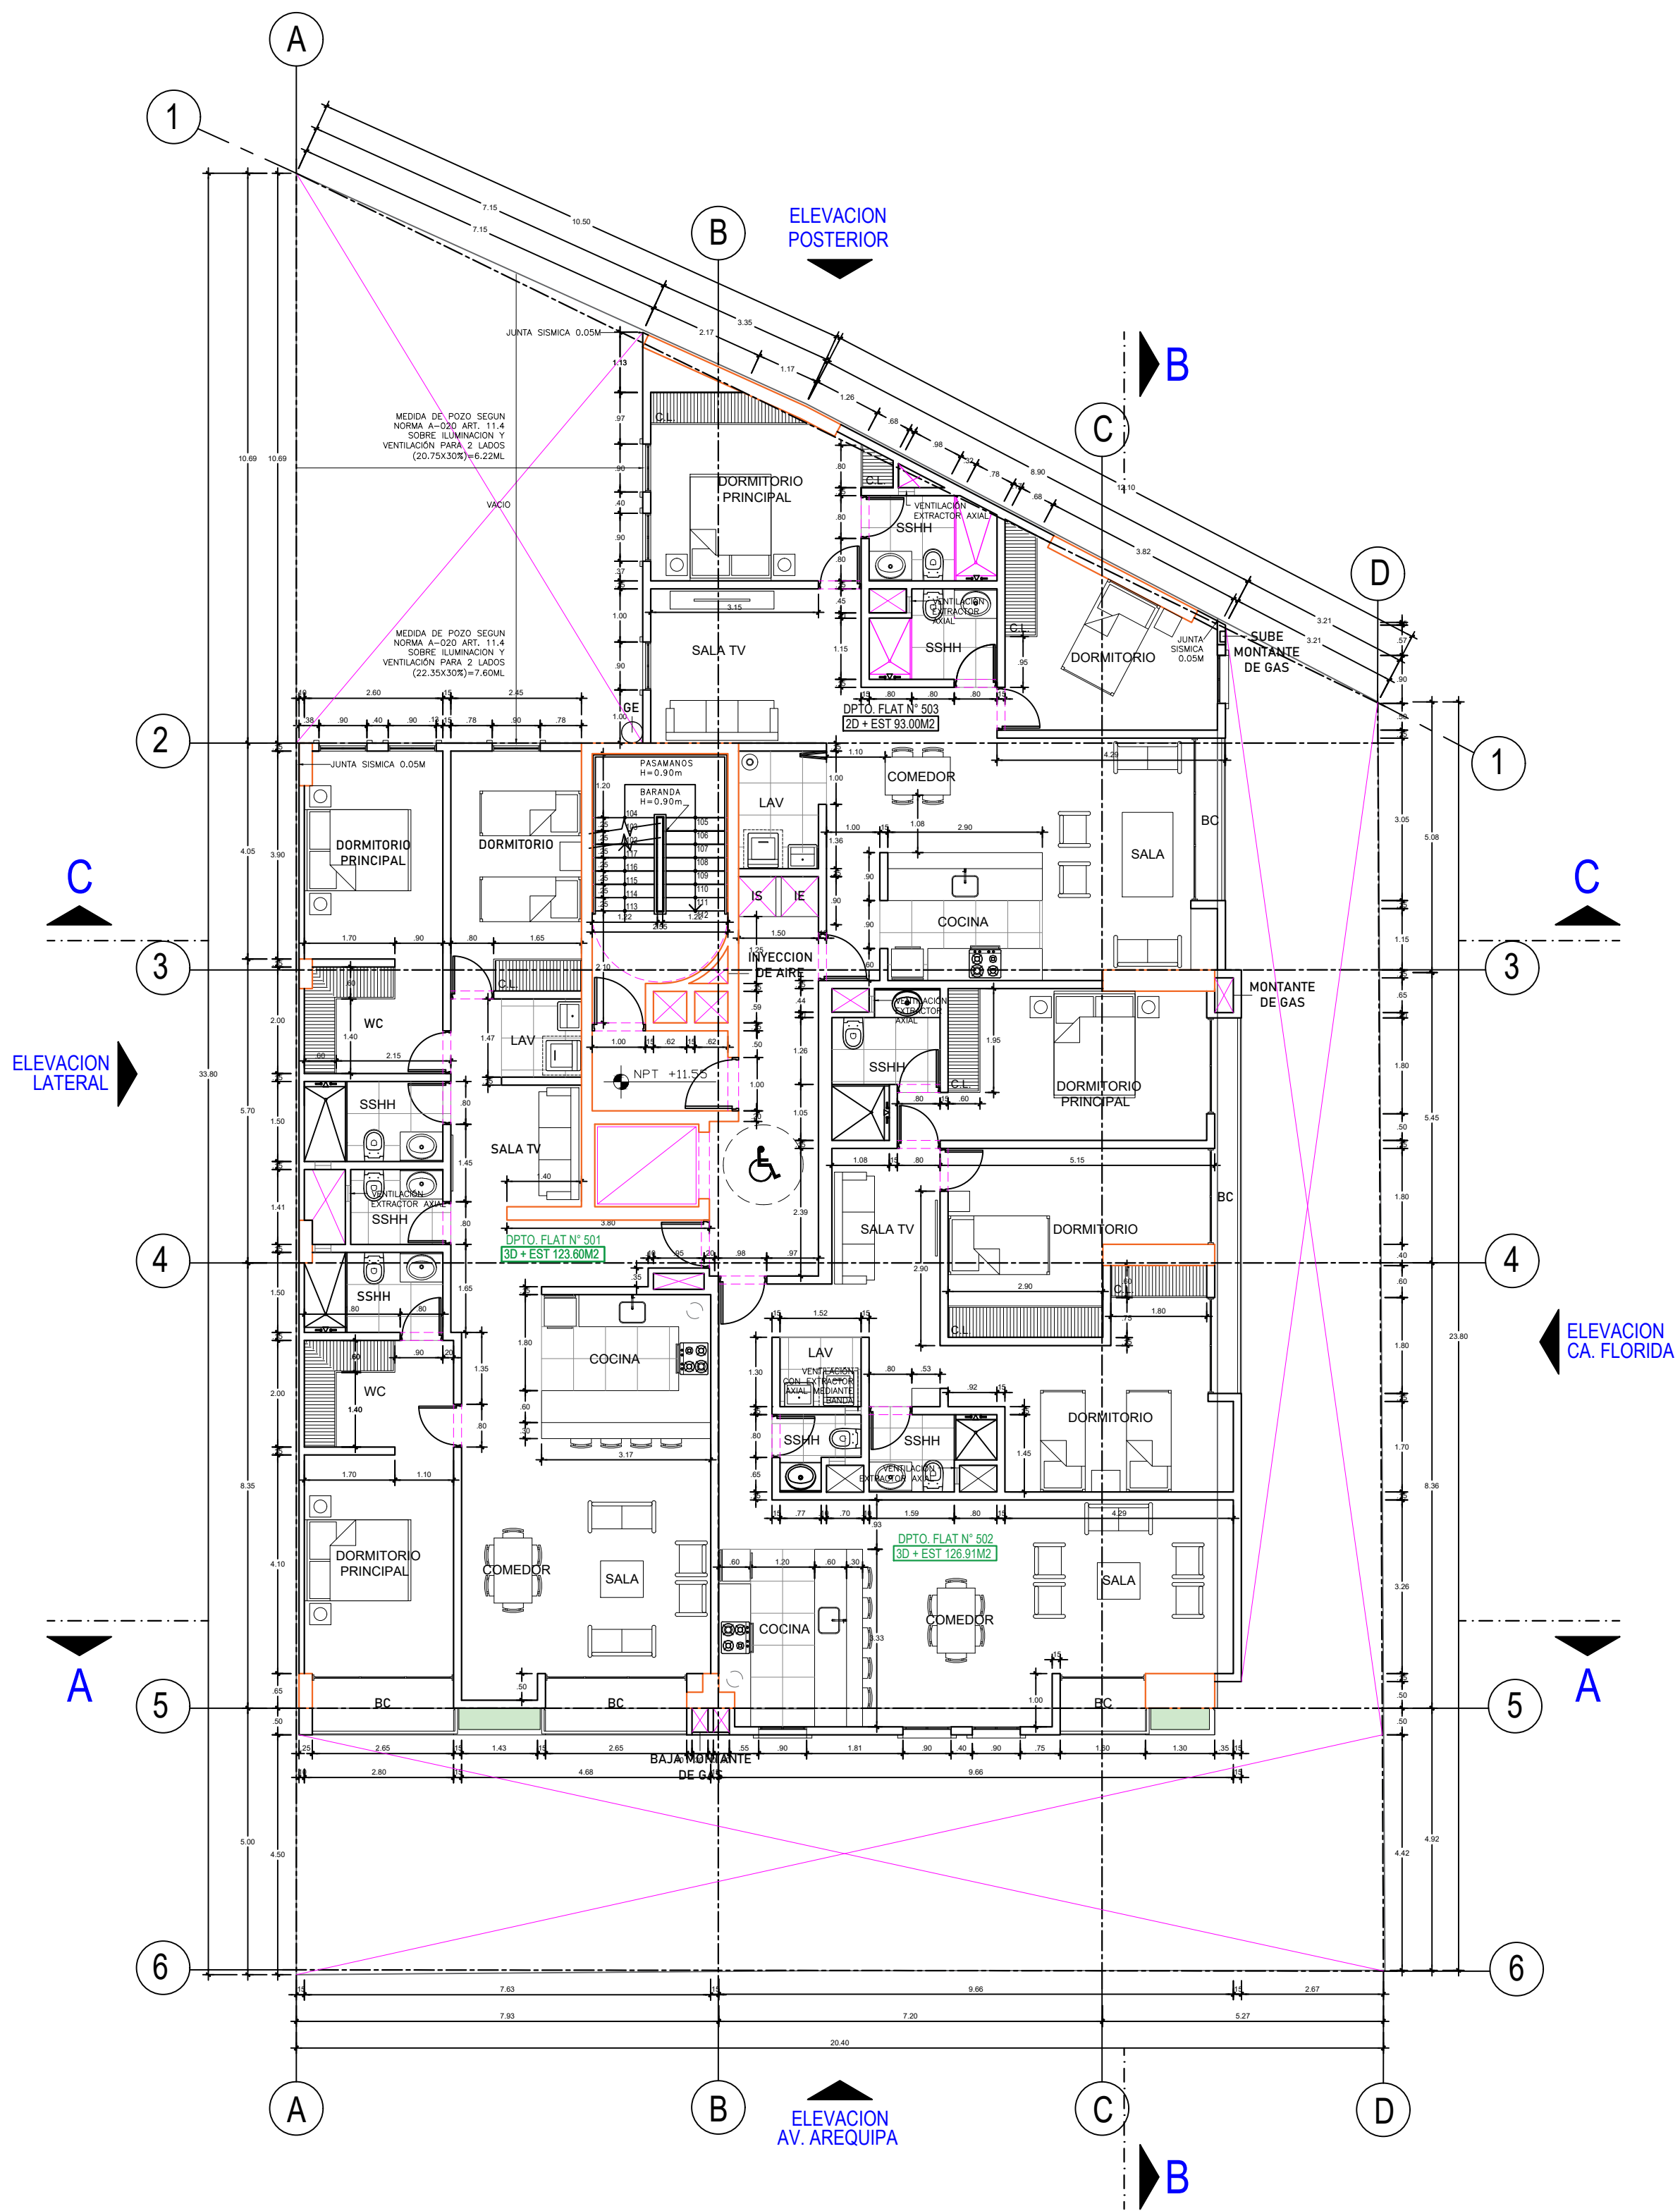

PLANTA 5




VICTOR GUIBOVICH SPARROW

TIPO DE TRÁMITE:	ANTEPROYECTO EN CONSULTA
PROYECTO:	EDIFICIO MULTIFAMILIAR FLORIDA CENTRAL
ARQUITECTO:	VICTOR GUIBOVICH SPARROW CAP. 3793
DIBUJO:	PATRICIA INGUNZA ACEVEDO


PROPIETARIO:	GRV 9 S.A.C
ESPECIALIDAD:	ARQUITECTURA
ESCALA:	1/100
PLANO:	QUINTO NIVEL
FECHA:	JUNIO DEL 2026

LAMINA:
A-08
LAMINA MY/26

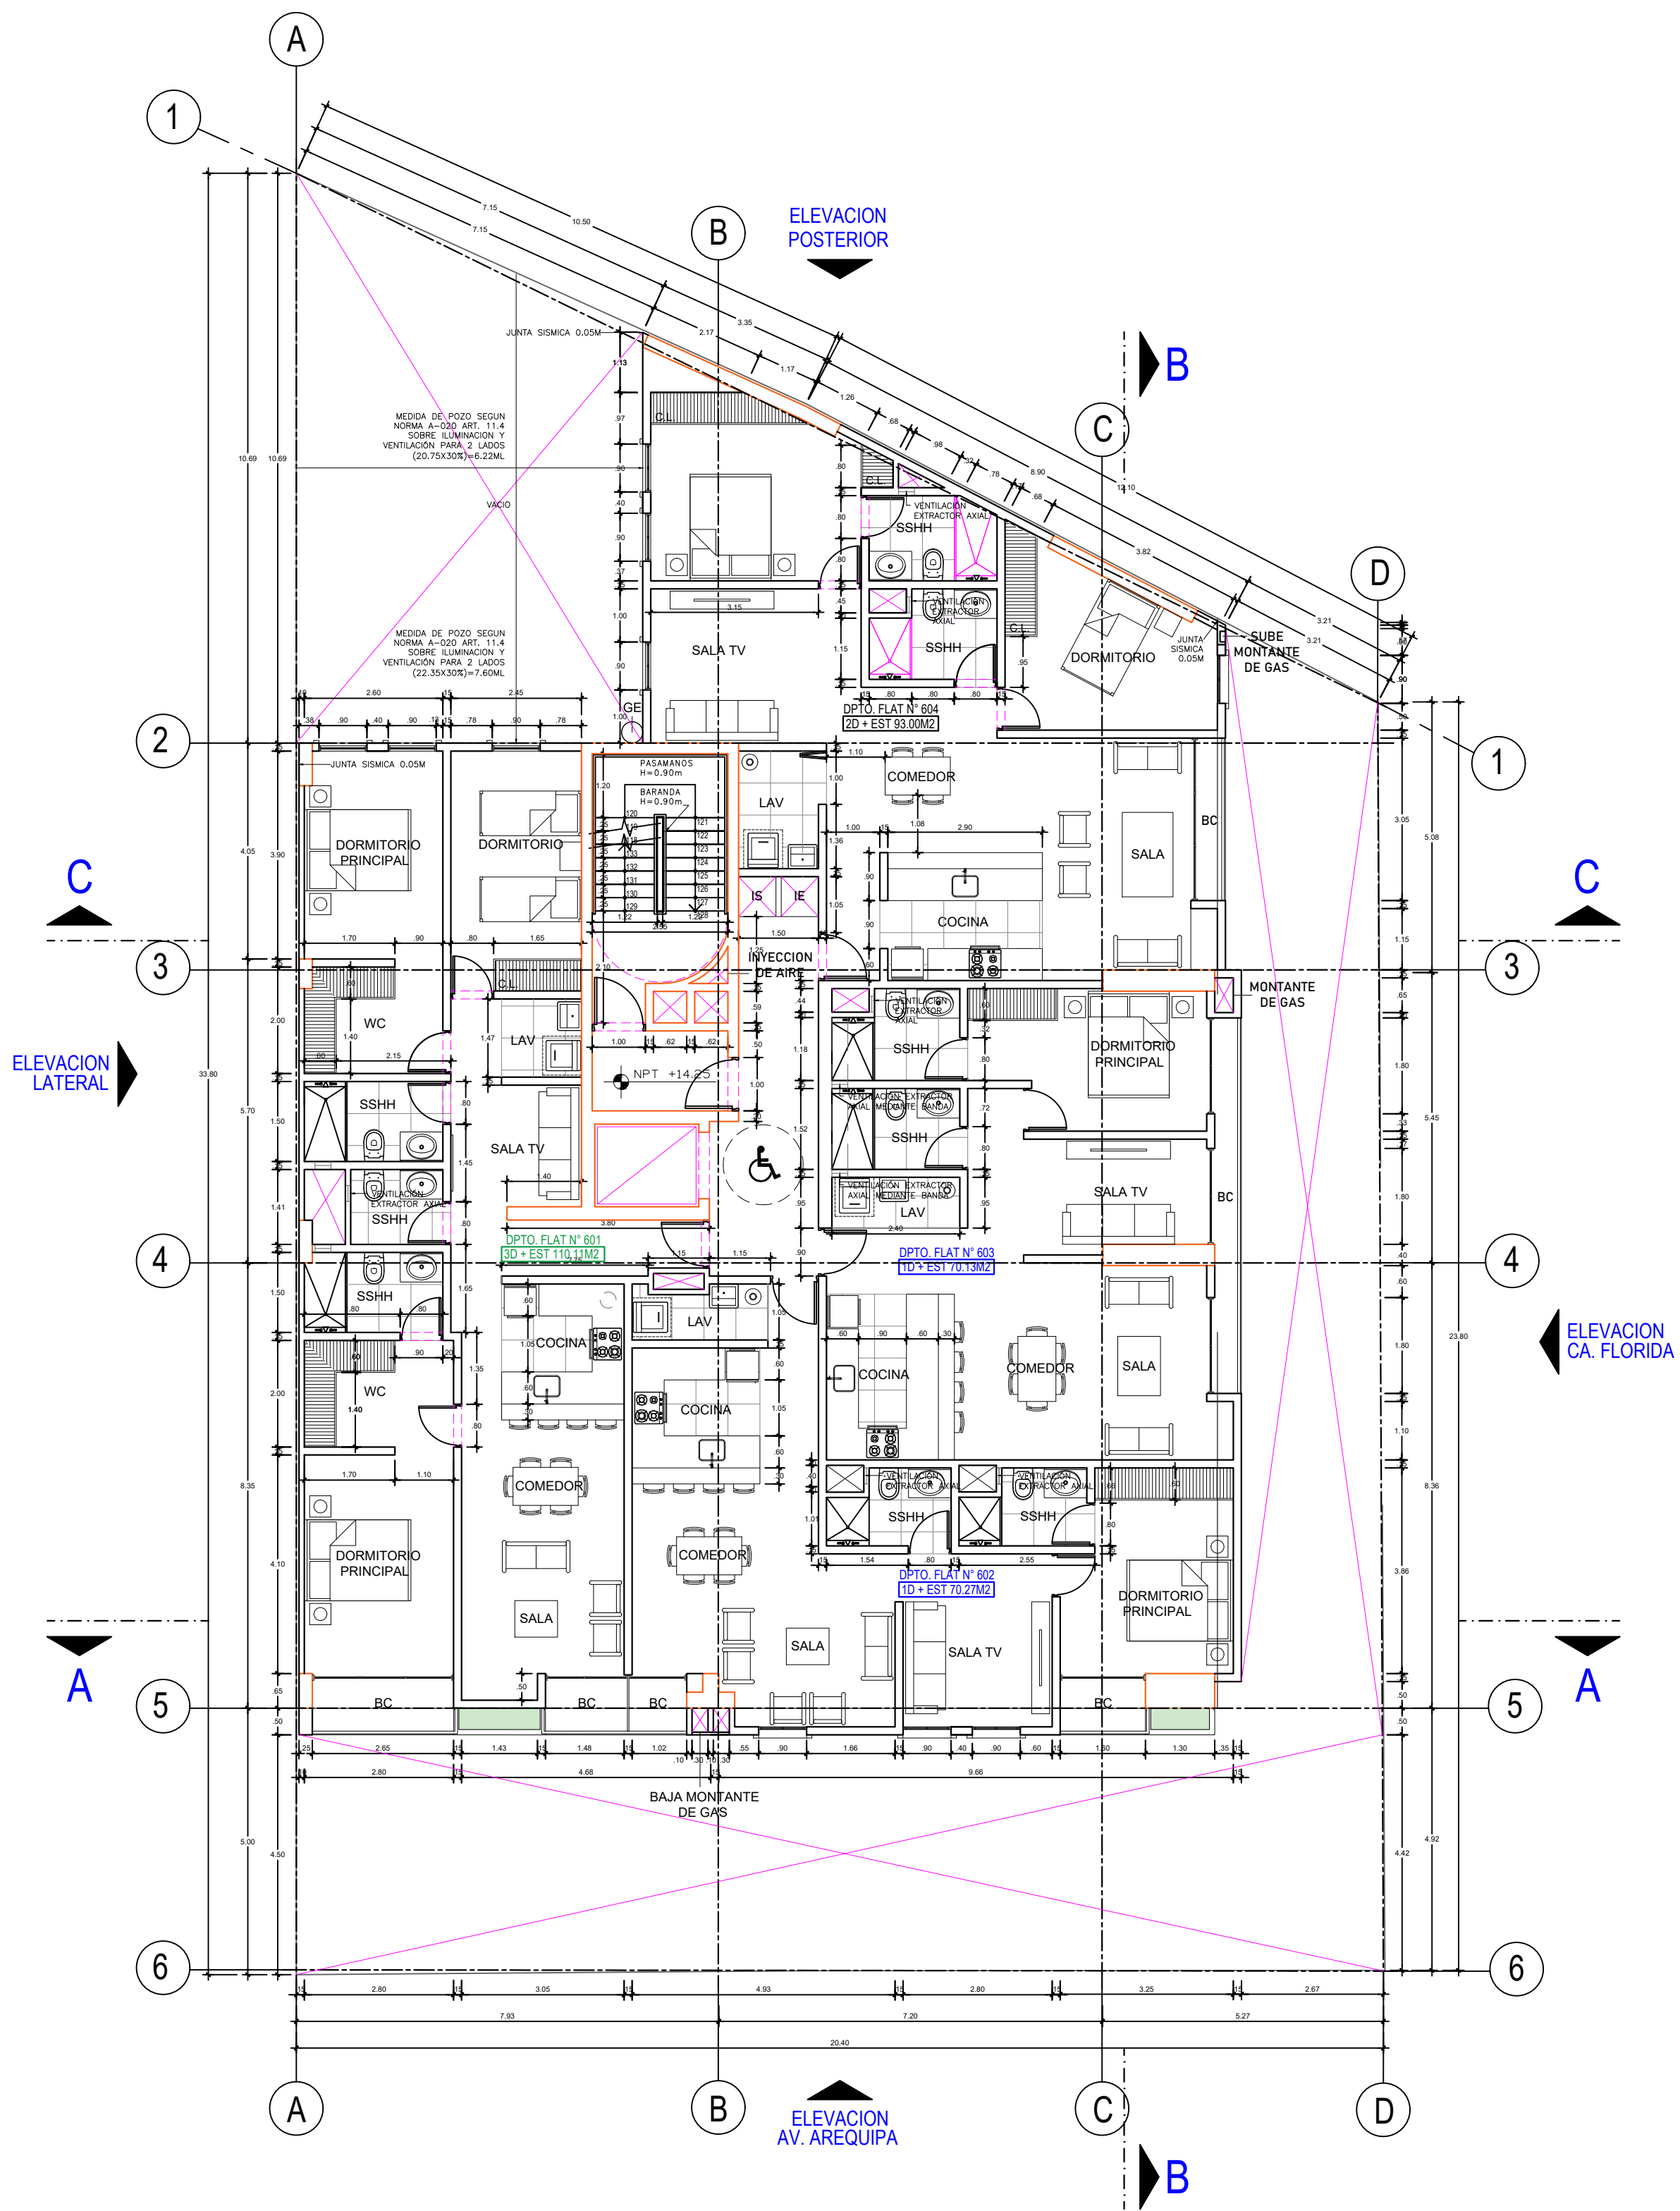

PLANTA 6

 VICTOR GUIBOVICH SPARROW	TIPO DE TRÁMITE: ANTEPROYECTO EN CONSULTA		PROPIETARIO: GRV 9 S.A.C		LAMINA: A-09 LAMINA MY/26
	PROYECTO: EDIFICIO MULTIFAMILIAR FLORIDA CENTRAL		ESPECIALIDAD: ARQUITECTURA		
	ARQUITECTO: VICTOR GUIBOVICH SPARROW CAP. 3793		PLANO: SEXTO NIVEL		
	DIBUJO: PATRICIA INGUNZA ACEVEDO		ESCALA: 1/100		
			FECHA: JUNIO DEL 2026		

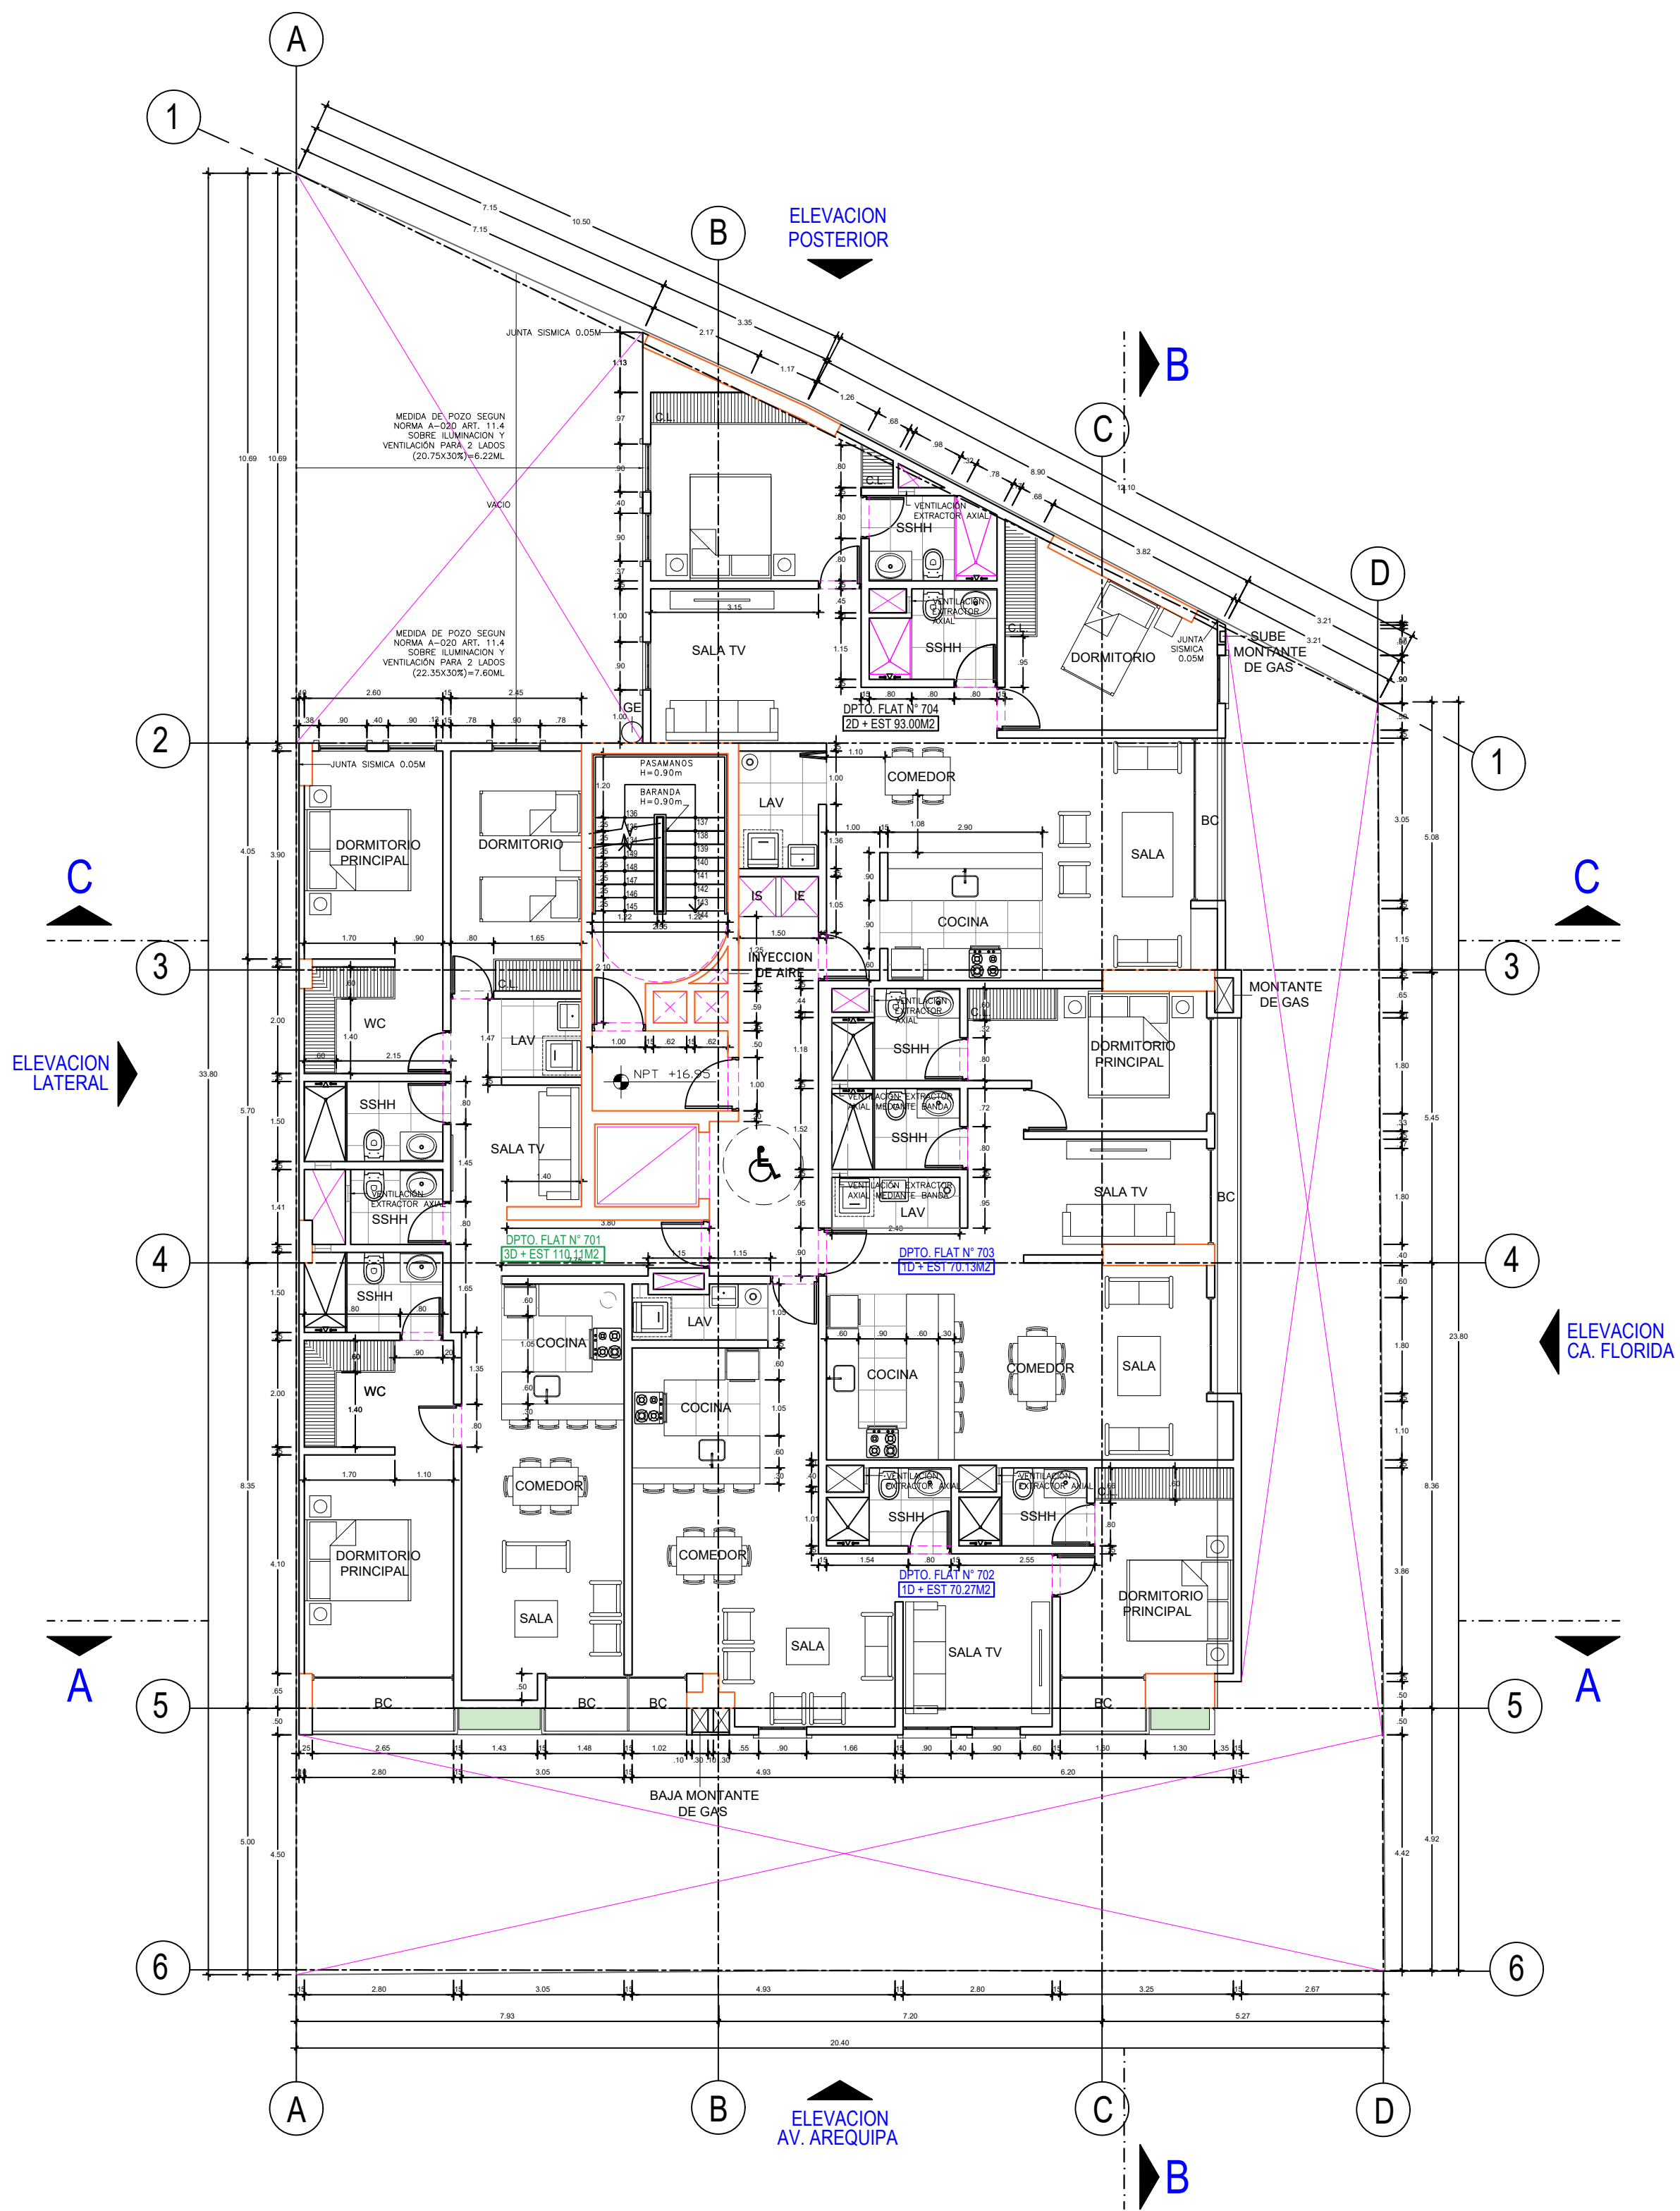

PLANTA 7




VICTOR GUIBOVICH SPARROW

TIPO DE TRÁMITE:	ANTEPROYECTO EN CONSULTA
PROYECTO:	EDIFICIO MULTIFAMILIAR FLORIDA CENTRAL
ARQUITECTO:	VICTOR GUIBOVICH SPARROW CAP. 3793
DIBUJO:	PATRICIA INGUNZA ACEVEDO


PROPIETARIO:	GRV 9 S.A.C
ESPECIALIDAD:	ARQUITECTURA
ESCALA:	1/100
PLANO:	SEPTIMO NIVEL
FECHA:	JUNIO DEL 2026

LAMINA:	A-10
	LAMINA MY/26

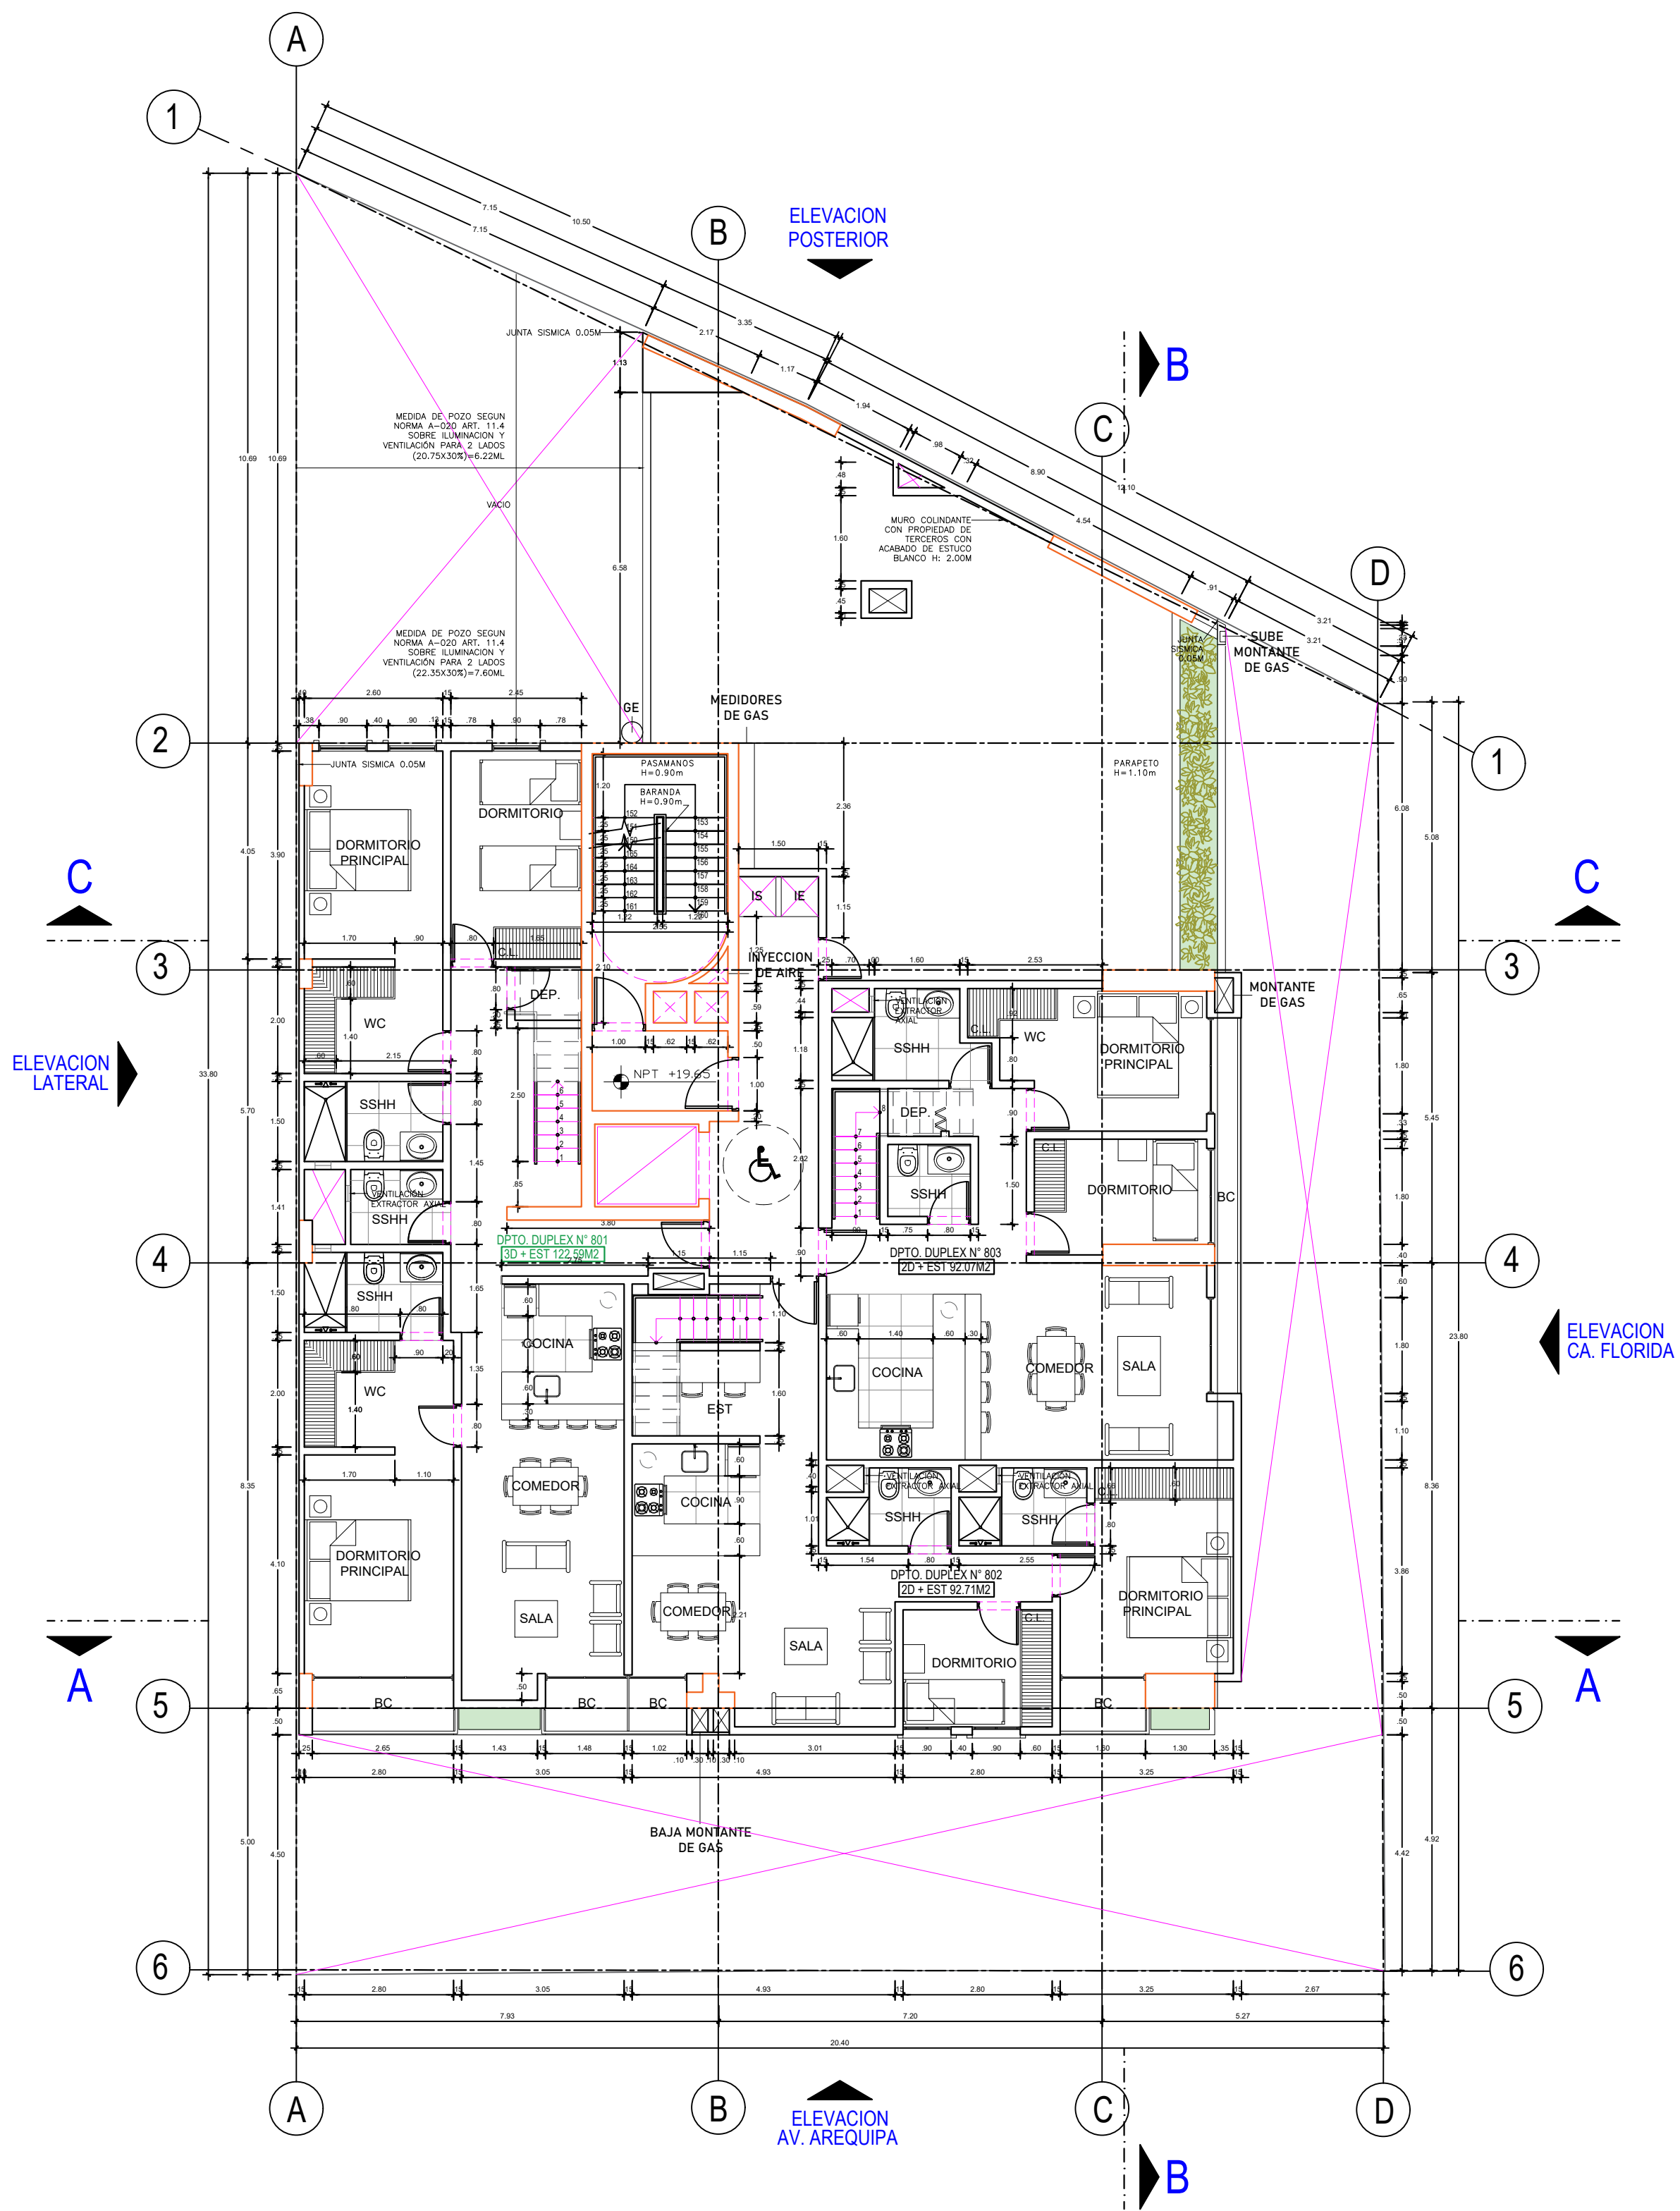

PLANTA 8

 VICTOR GUIBOVICH SPARROW	TIPO DE TRÁMITE: ANTEPROYECTO EN CONSULTA		PROPIETARIO: GRV 9 S.A.C		LAMINA: A-11 LAMINA MY/26
	PROYECTO: EDIFICIO MULTIFAMILIAR FLORIDA CENTRAL		ESPECIALIDAD: ARQUITECTURA		
	ARQUITECTO: VICTOR GUIBOVICH SPARROW CAP. 3793		PLANO: OCTAVO NIVEL		
	DIBUJO: PATRICIA INGUNZA ACEVEDO		ESCALA: 1/100		
			FECHA: JUNIO DEL 2026		

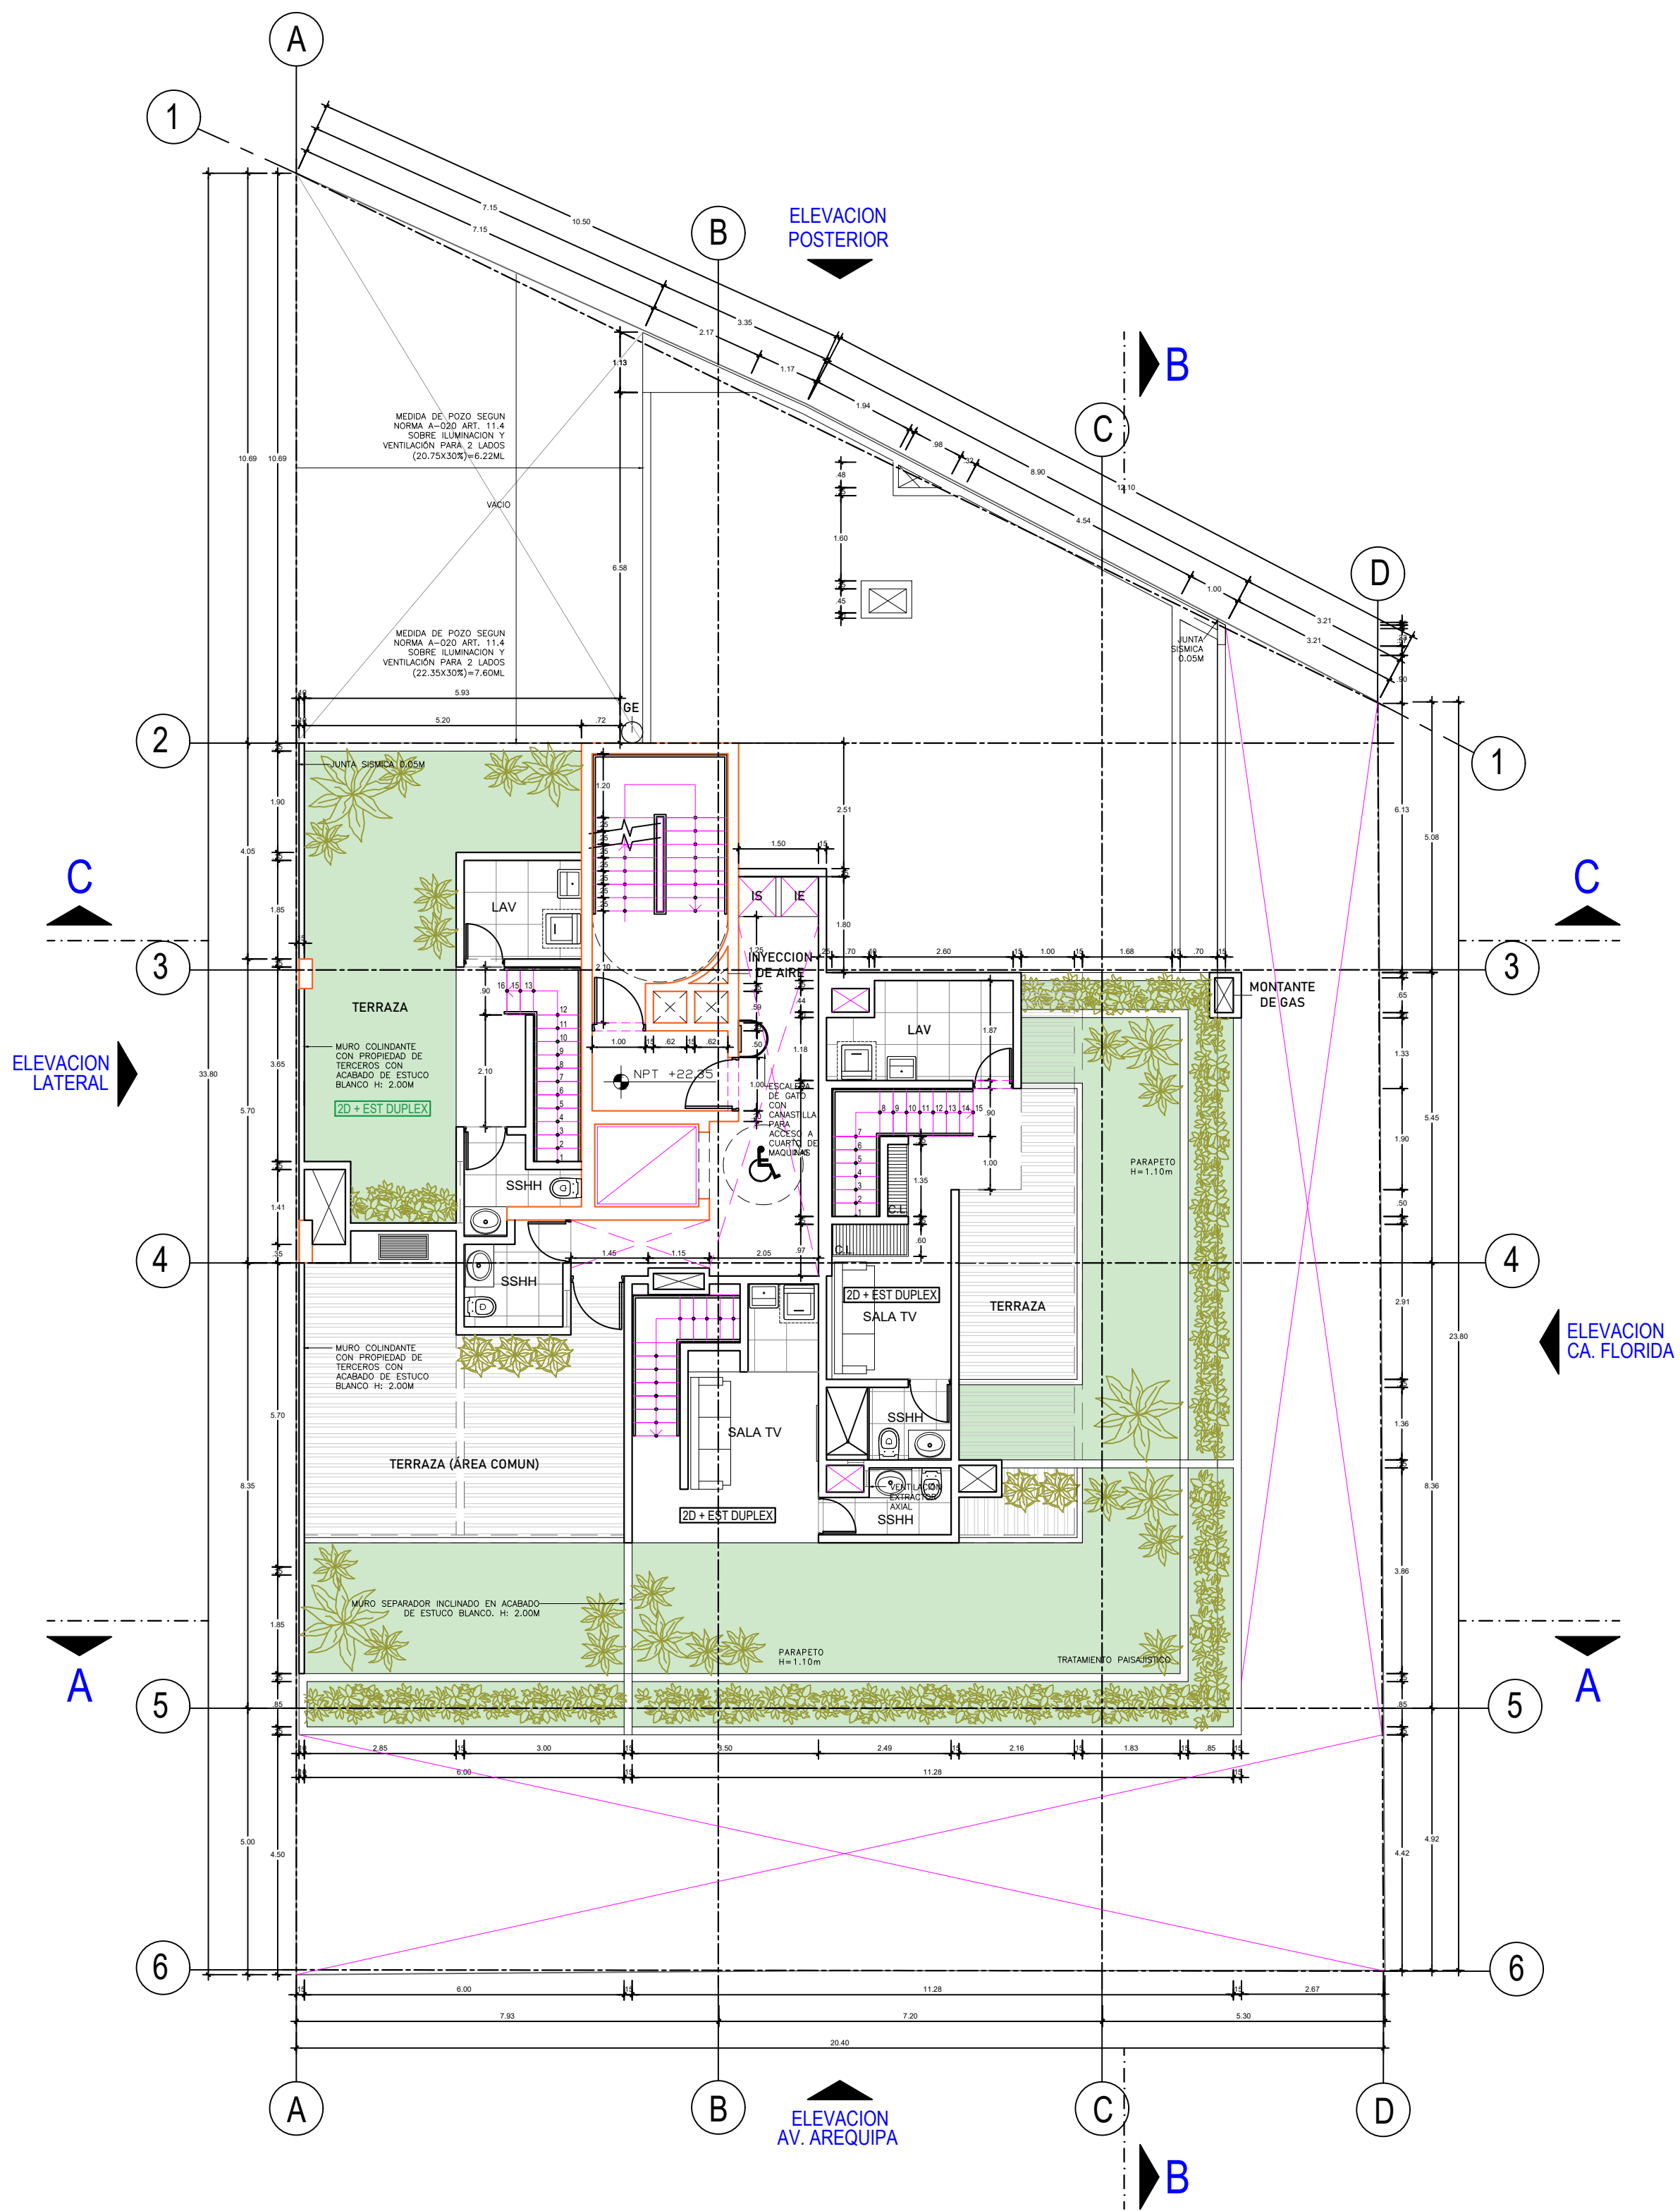

PLANTA AZOTEA

VG VICTOR GUIBOVICH SPARROW	TIPO DE TRÁMITE: ANTEPROYECTO EN CONSULTA		PROPIETARIO: GRV 9 S.A.C		LAMINA: A-12 LAMINA MY/26
	PROYECTO: EDIFICIO MULTIFAMILIAR FLORIDA CENTRAL		ESPECIALIDAD: ARQUITECTURA		
	ARQUITECTO: VICTOR GUIBOVICH SPARROW CAP. 3793		PLANO: AZOTEA		
	DIBUJO: PATRICIA INGUNZA ACEVEDO		ESCALA: 1/100		
			FECHA: JUNIO DEL 2026		